



Przekrój konstrukcyjny normalny od km 0+010.70 do km 0+106,90

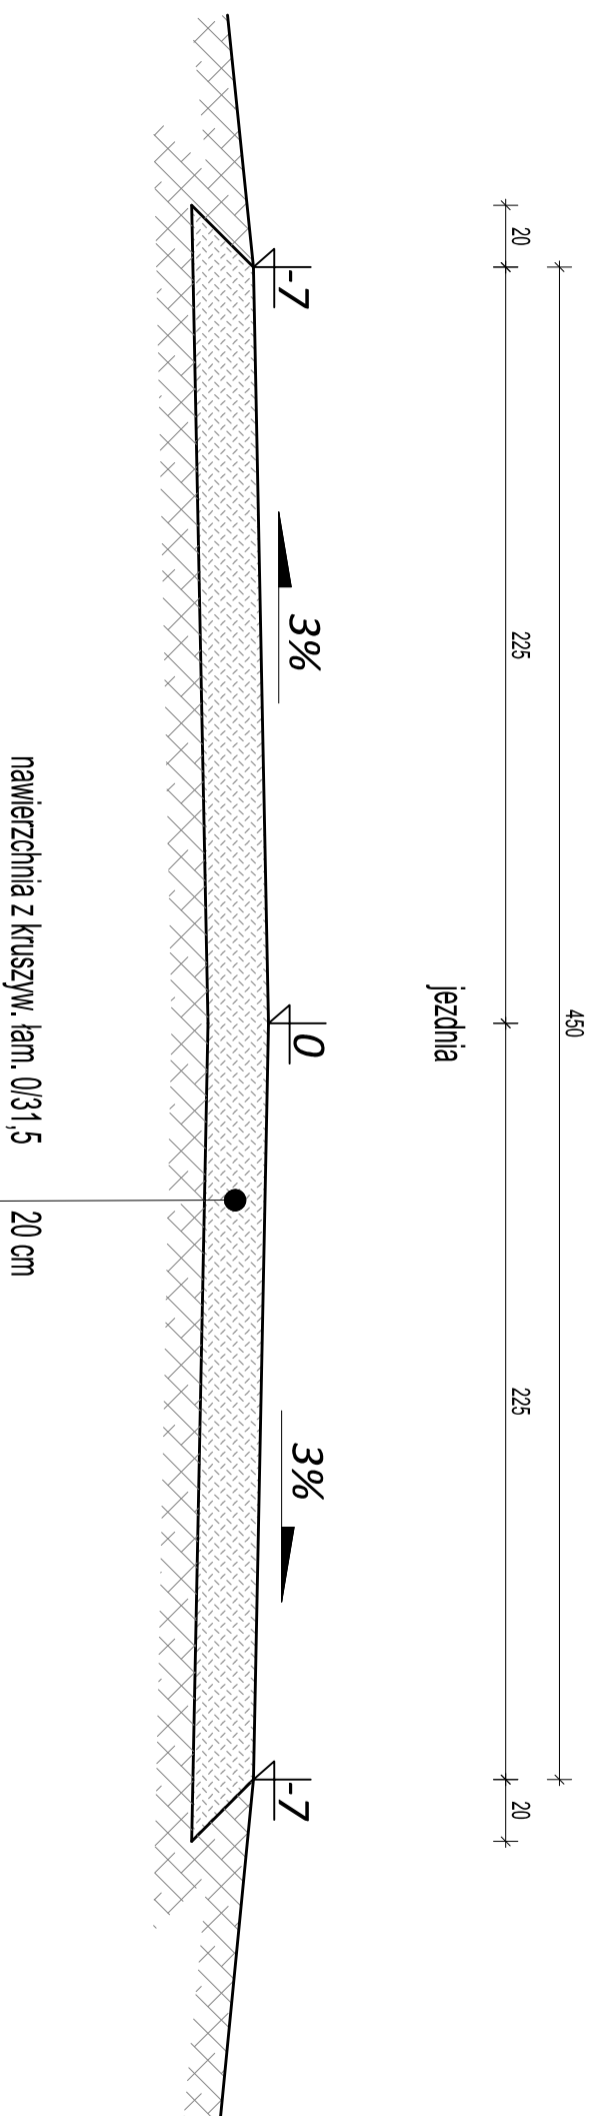

Nazwa opracowania: PROJEKT BUDOWLANY			
 street projekt Marcin Szewczyk ul. Iwaszkiewicza 4/2 96-100 Skierzniewice		Investor: Gmina Gluchów Al. Klonowa 5 96-130 Gluchów	
Nazwa obiektu: Budowa drogi wewnętrznej		Stadium: P.A.B.	
Adres inwestycji: dz. nr ewid. 1119/2, obr. Białynin Krasówka gm. Gluchów			
Tytuł rysunku: Przekrój konstrukcyjny normalny			
Funkcja	Imię i nazwisko	Podpis	
BRANŻA DROGOWA			
Projektował:	mgr inż. Marcin Szewczyk		Nr rys. 4
Data:	czerwiec 2015	Skala:	1:50