



Przekrój konstrukcyjny normalny

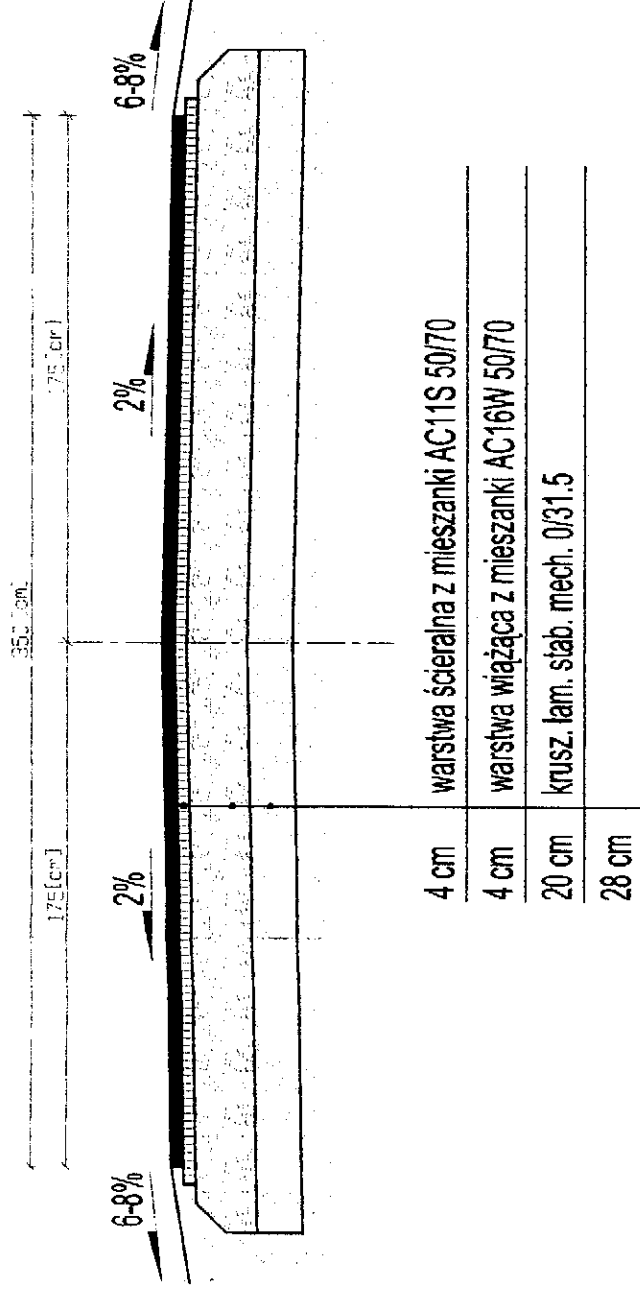

Szczegół krawędzi jezdni skala 1:10

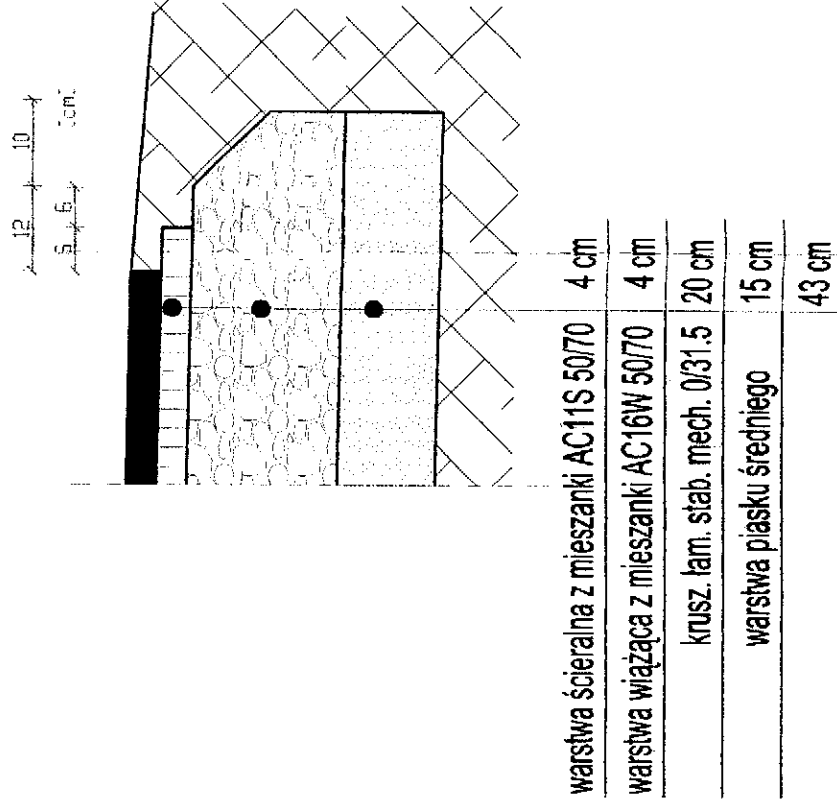

Nazwa opracowania:		PROJEKT BUDOWLANO WYKONAWCZY	
		Inwestor: Gmina Głuchów Al. Klonowa 5 96-130 Głuchów	
Nazwa obiektu:		Stadium:	
Przebudowa drogi gminnej		P.B.W.	
Adres inwestycji:		obr. Białymin Poluchnie gm. Głuchów pow. skierniewice woj. łódzkie	
Tytuł rysunku:		Przekrój konstrukcyjny normalny	
Funkcja:		Imię i nazwisko	
		BRANŻA DROGOWA	
Projektował:		Podpis	
mgr inż. Marcin Szewczyk			
upr. bud. nr LOD/2128/POOD/13 do projektowania bez ograniczeń w specjalności drogowej		Nr rys. 5	
Data: czerwiec 2015		Skala: 1:25 1:10	