



Koło do pchnięcia kulą

skala 1:50

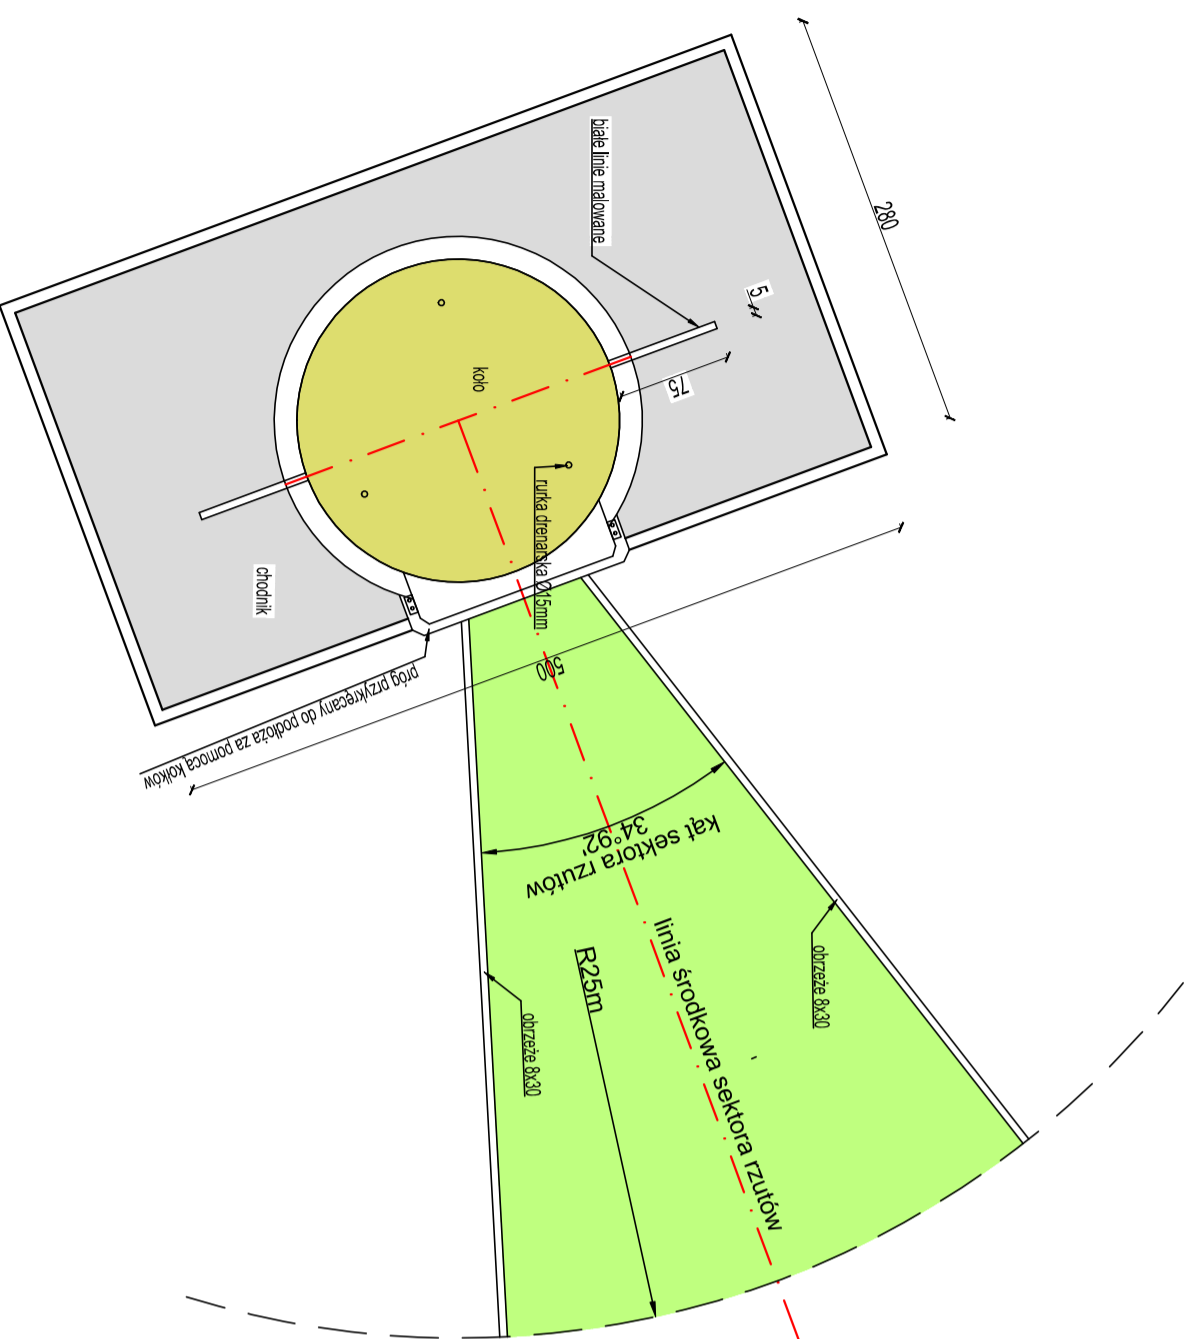


Przekrój przez koło do pchnięcia kulą

skala 1:25

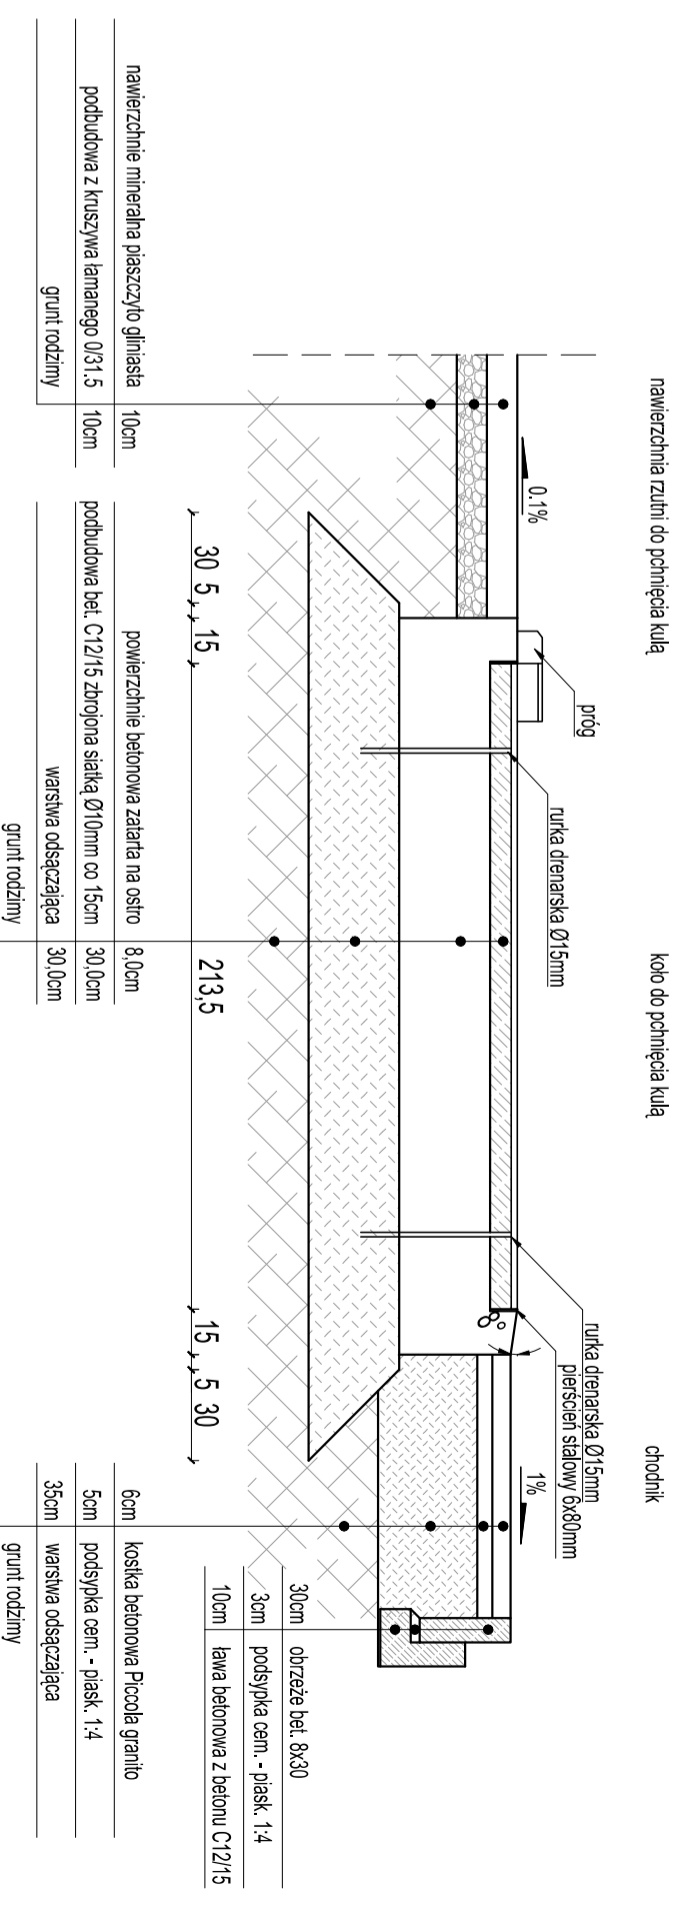

Przekrój przez rzutnię do pchnięcia kulą

skala 1:25

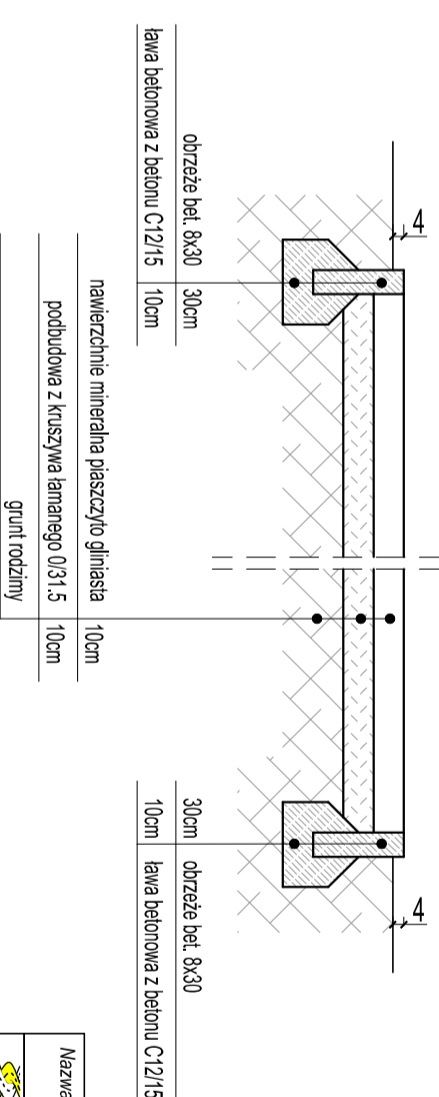

UWAGA
Należy stosować rozwiązania systemowe.
Montaż wszystkich elementów należy wykonać zgodnie z zaleceniami producenta wybranego systemu.

PROJEKT BUDOWLANY

Nazwa opracowania:	P R O J E K T B U D O W L A N Y	
	 Marcin Szewczyk ul. Waskłiewicza 4/2 96-100 Skieriewice	Inwestor: Gmina Głuchów Al. Klonowa 5 96-130 Głuchów

Nazwa obiektu: Budowa boisk sportowych oraz rzutni do pchnięcia kulą

Adres inwestycji: obr. Wysokieńce gm. Głuchów pow. skierniewicki

Tytuł rysunku: Rzutnia do pchnięcia kulą

Funkcja	Imię i nazwisko	Podpis
	BRANŻA DROGOWA	

Projektował:	mgr inż. Marcin Szewczyk	Nr rys.
	upr. bud. nr LOB/2128/POD/13 do projektowania bez ograniczeń w specjalności drogowej upr. bud nr LDD/2688/OW/OD/15 do kierowania robotami budowlanymi bez ograniczeń w specjalności inżynierskiej drogowej	8

Data: Luty 2017 Skala: 1:50 1:25