
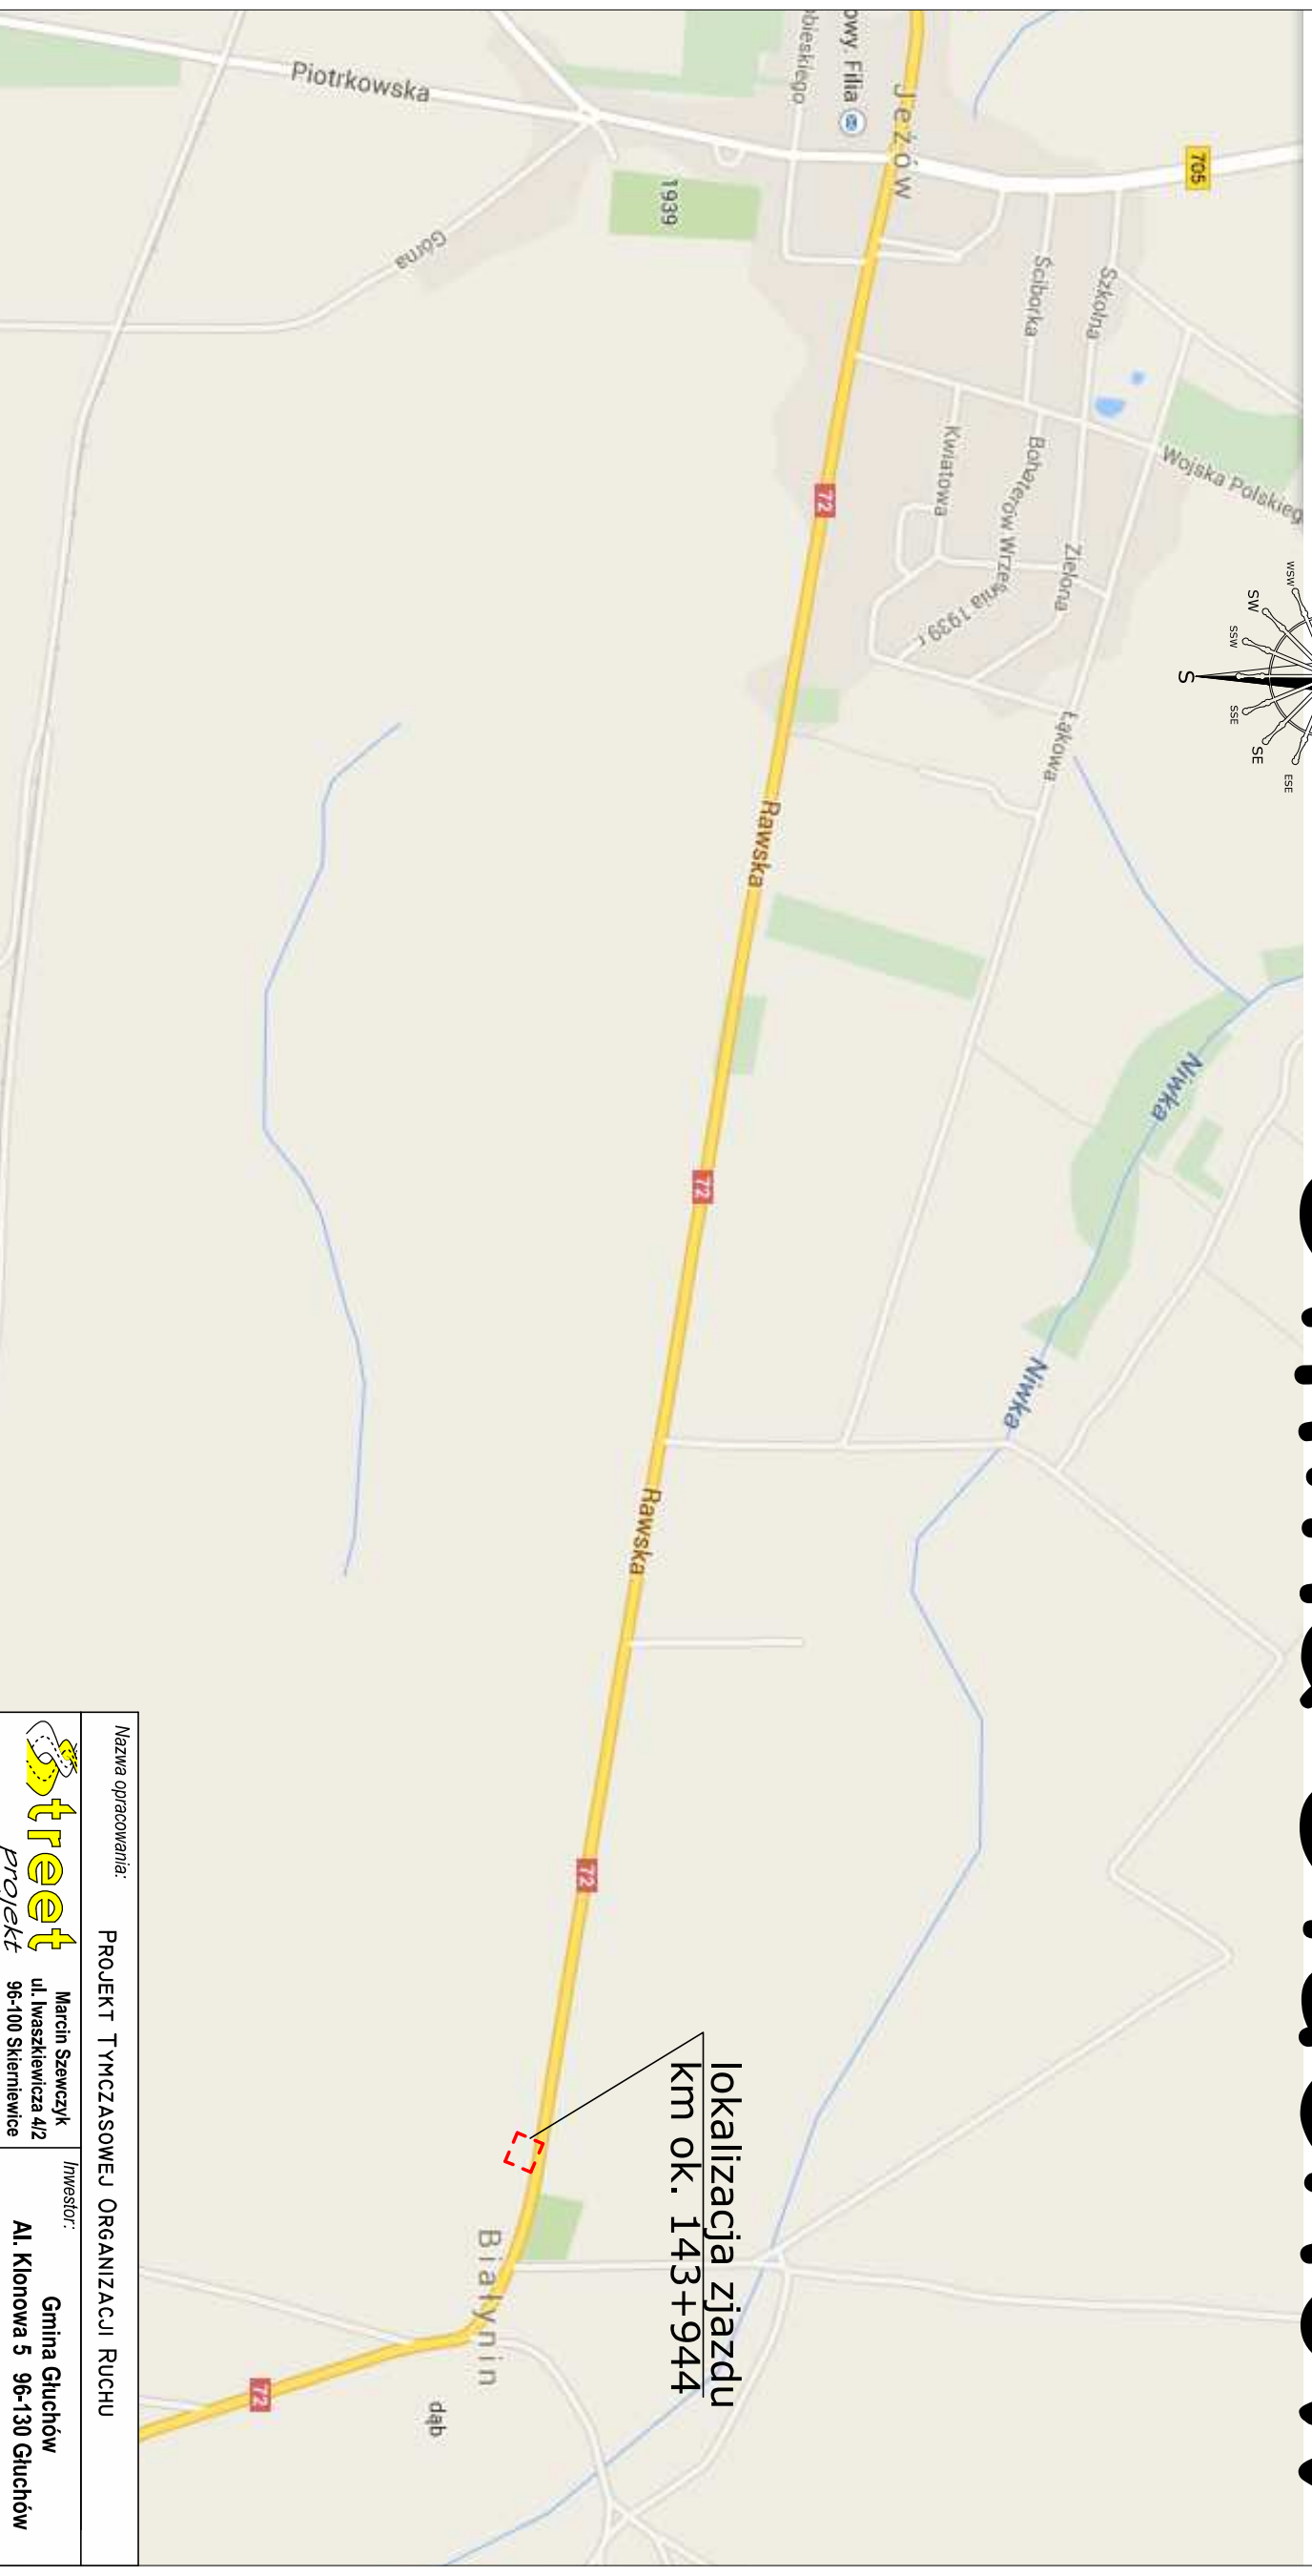
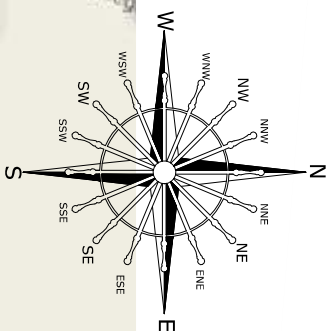


Gmina Głuchów

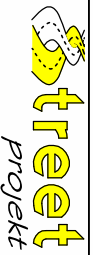

Nazwa opracowania: **PROJEKT TYMCZASOWEJ ORGANIZACJI RUCHU**

 **Street Projekt**
Marcin Szewczyk
ul. Wsaskiewicza 4/2
96-100 Sieriewice

Investor:
Gmina Głuchów
Al. Klonowa 5 96-130 Głuchów

Nazwa obiektu: Budowa zjazdu indywidualnego z drogi krajowej nr 72
na działkę nr ewid. 1119/2

Stadium:

Adres inwestycji: dz. nr ewid. 1097, obr. Białyńin Krasówka gm. Głuchów

P.W.

Tytuł rysunku:

Orientacja

Funkcja Imię i nazwisko Podpis

BRANŻA DROGOWA

Projektował: mgr inż. Marcin Szewczyk

Nr
rys.

1

Data: styczeń 2015

Skala: 1:10 000