



# ODCINEK A-B

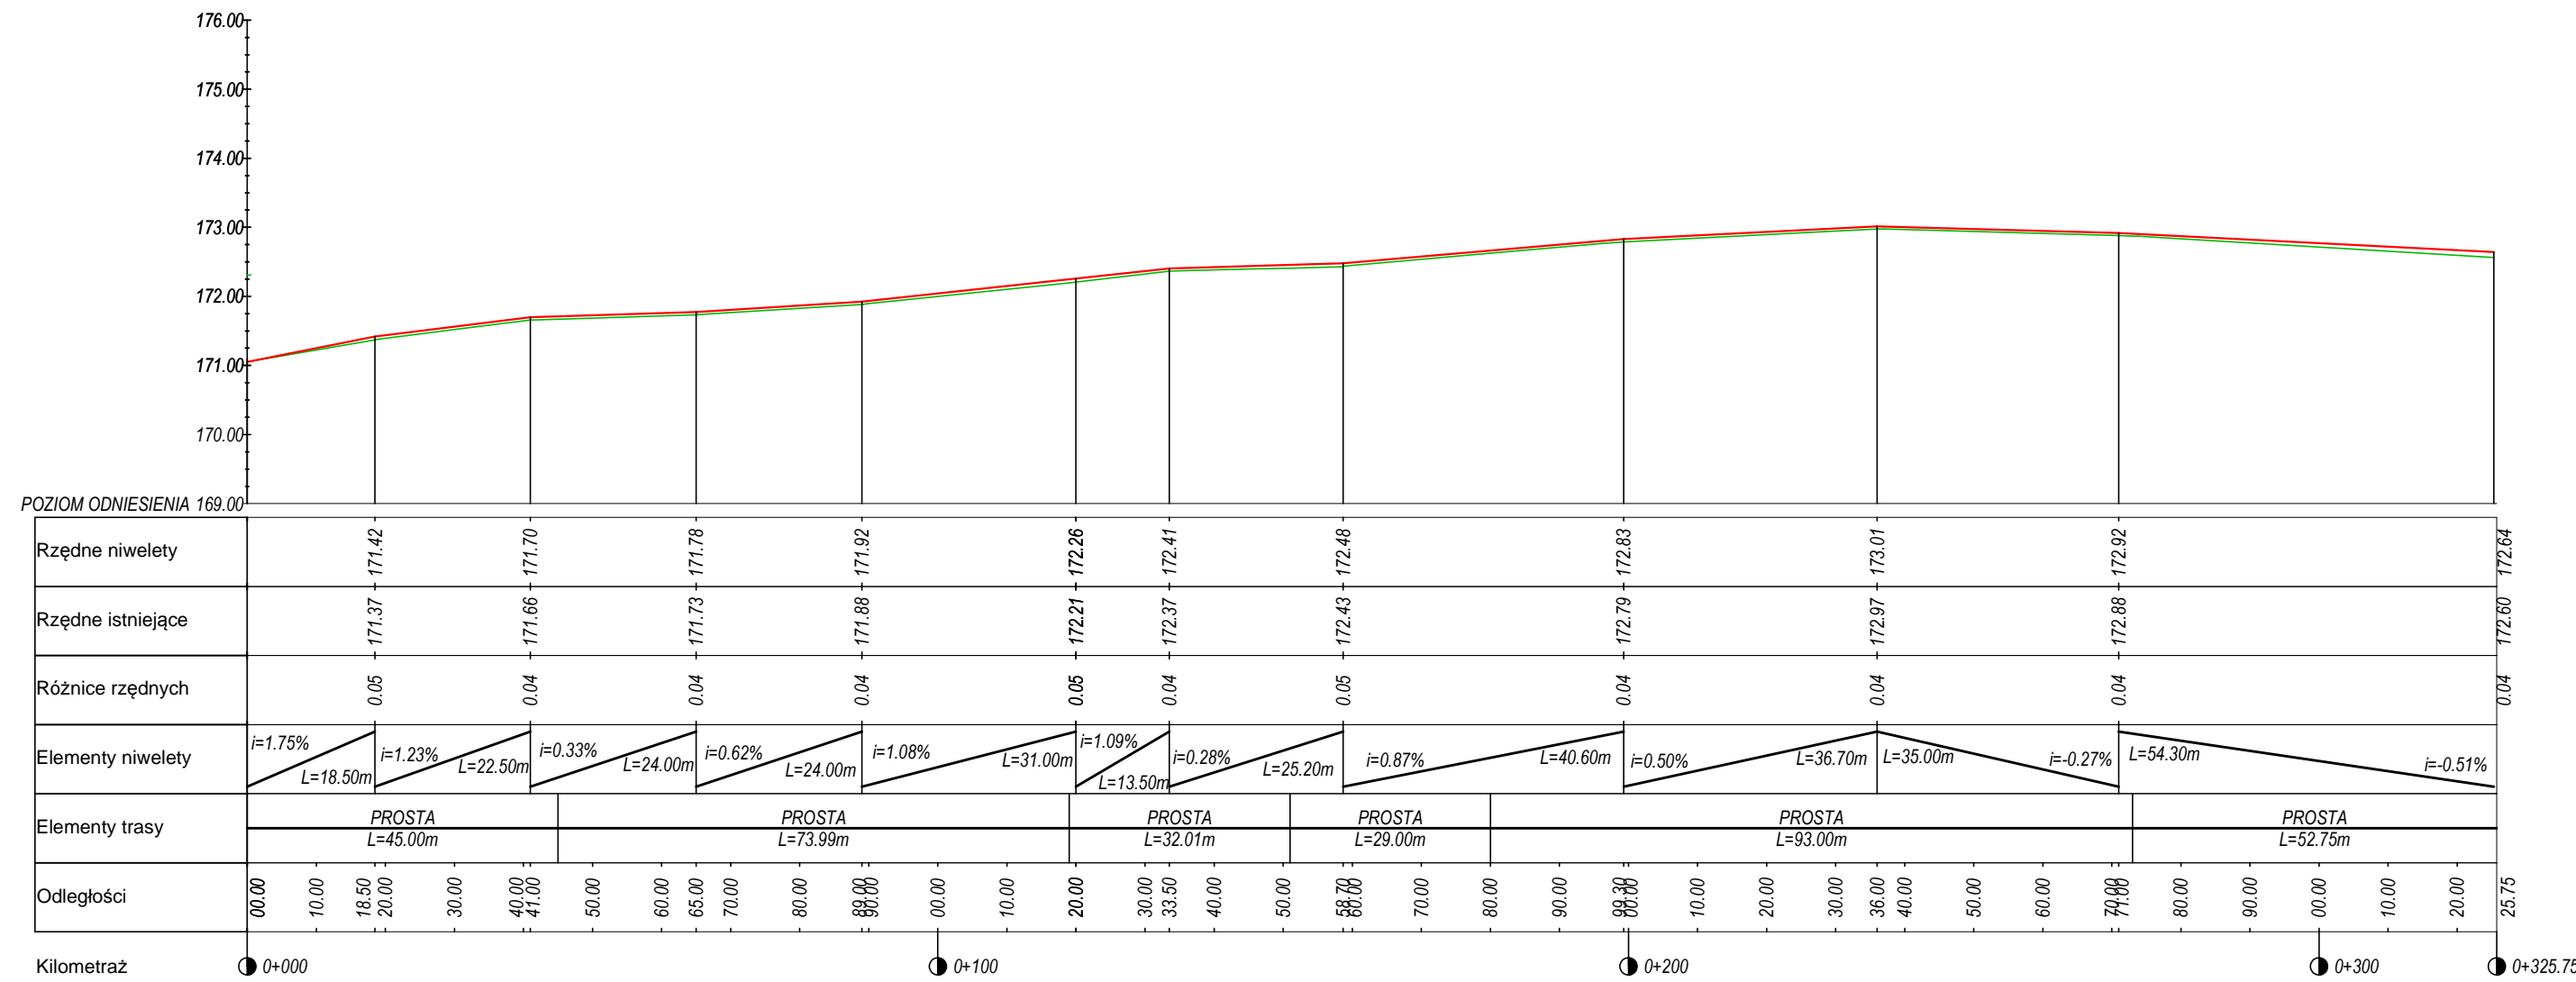

# ODCINEK C-D

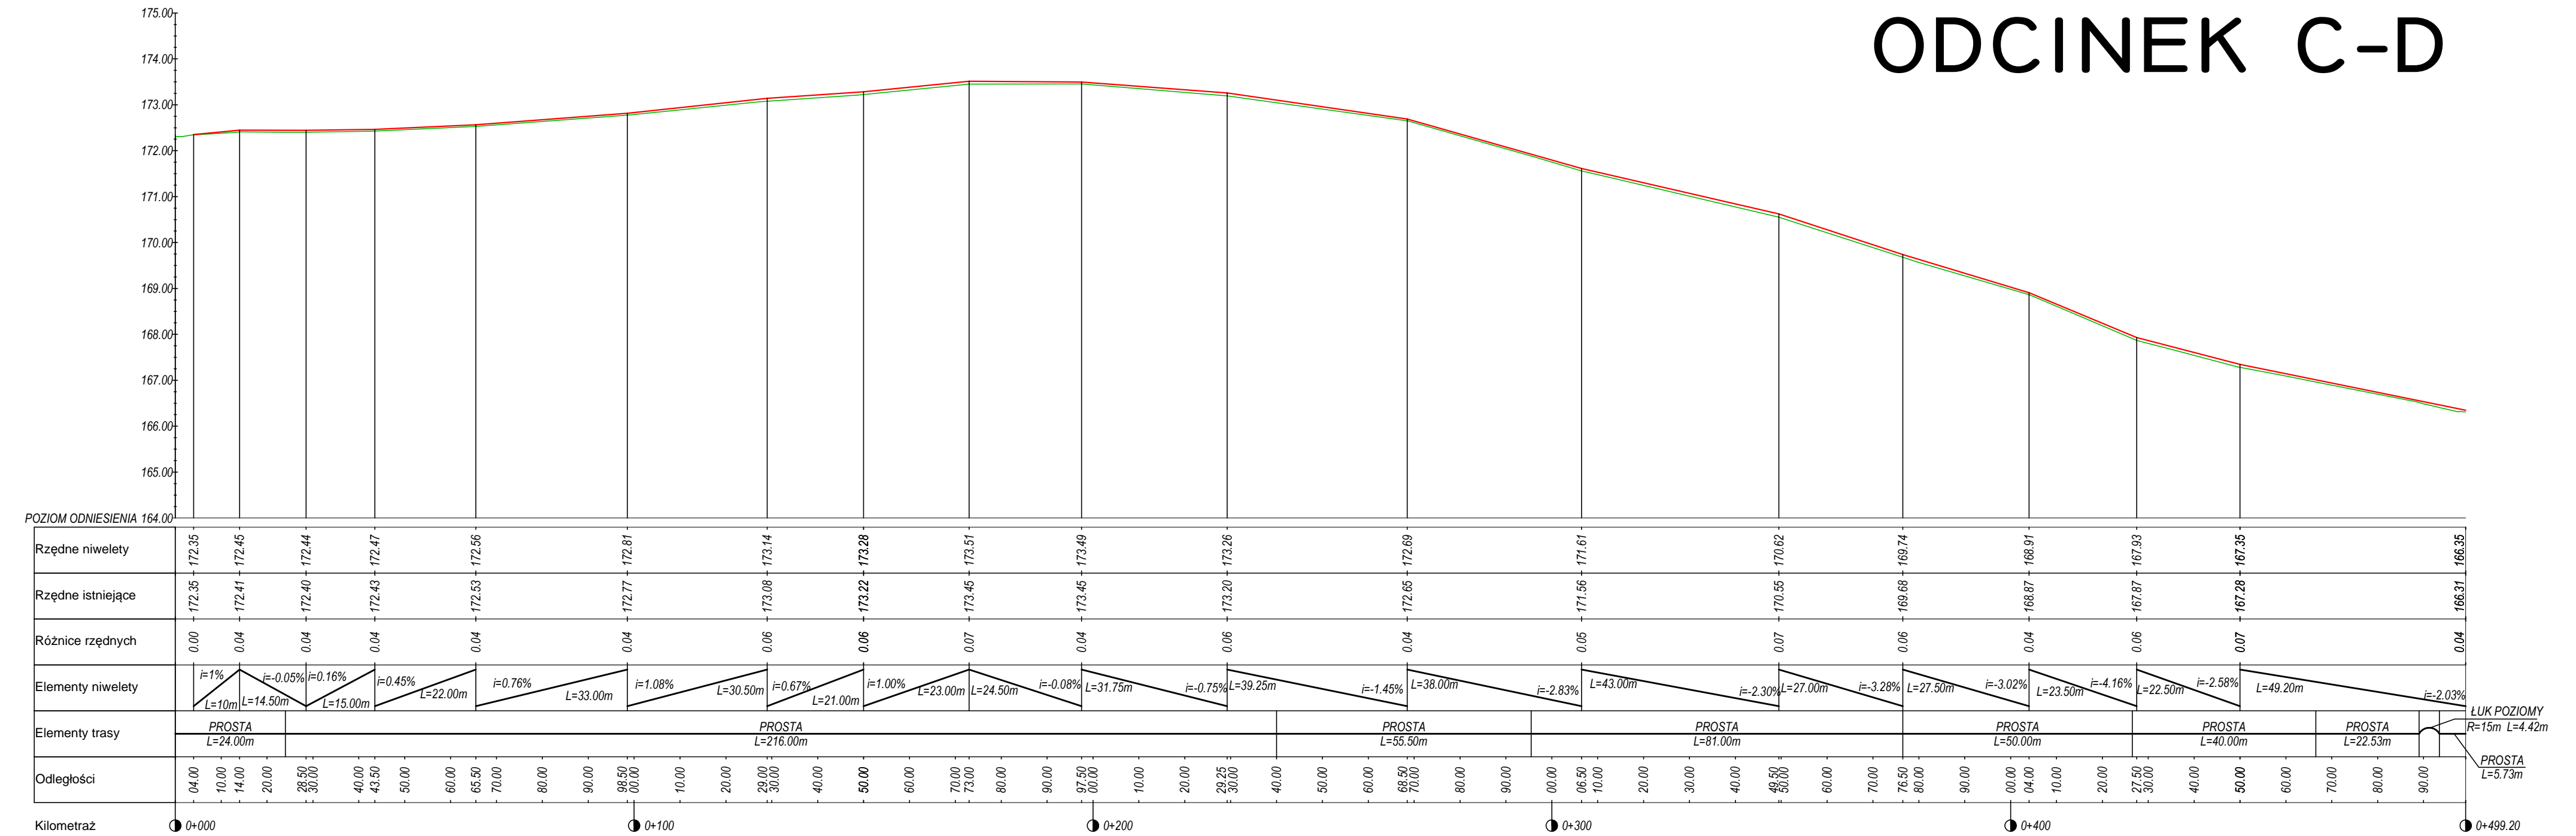

Nazwa opracowania: **PROJEKT WYKONAWCZY**

**street projekt** Marcin Szewczyk ul. Waszkiewicza 4/2 96-100 Skierniewice

Investor: **Gmina Gluchów** Aleja Klonowa 5, 96-130 Gluchów

Nazwa obiektu: **Remont dróg gminnych w Miłoczniewicach i w Gluchowie**

Adres inwestycji: **gm. Gluchów pow. skierniewicki woj. łódzkie**

Tytuł rysunku: **Profile podłużny odcinki A-B i C-D**

Funkcja	Imię i nazwisko	Podpis
	BRANŻA DROGOWA	
Projektował:	mgr inż. Marcin Szewczyk	
	upr. bud. nr LOB/2128/POOD/13 do projektowania bez ograniczeń w specjalności drogowej	
Data:	styczeń 2015	Skala: 1:100/1000

Stadium: **P.W.**

Nr rys.: **4**