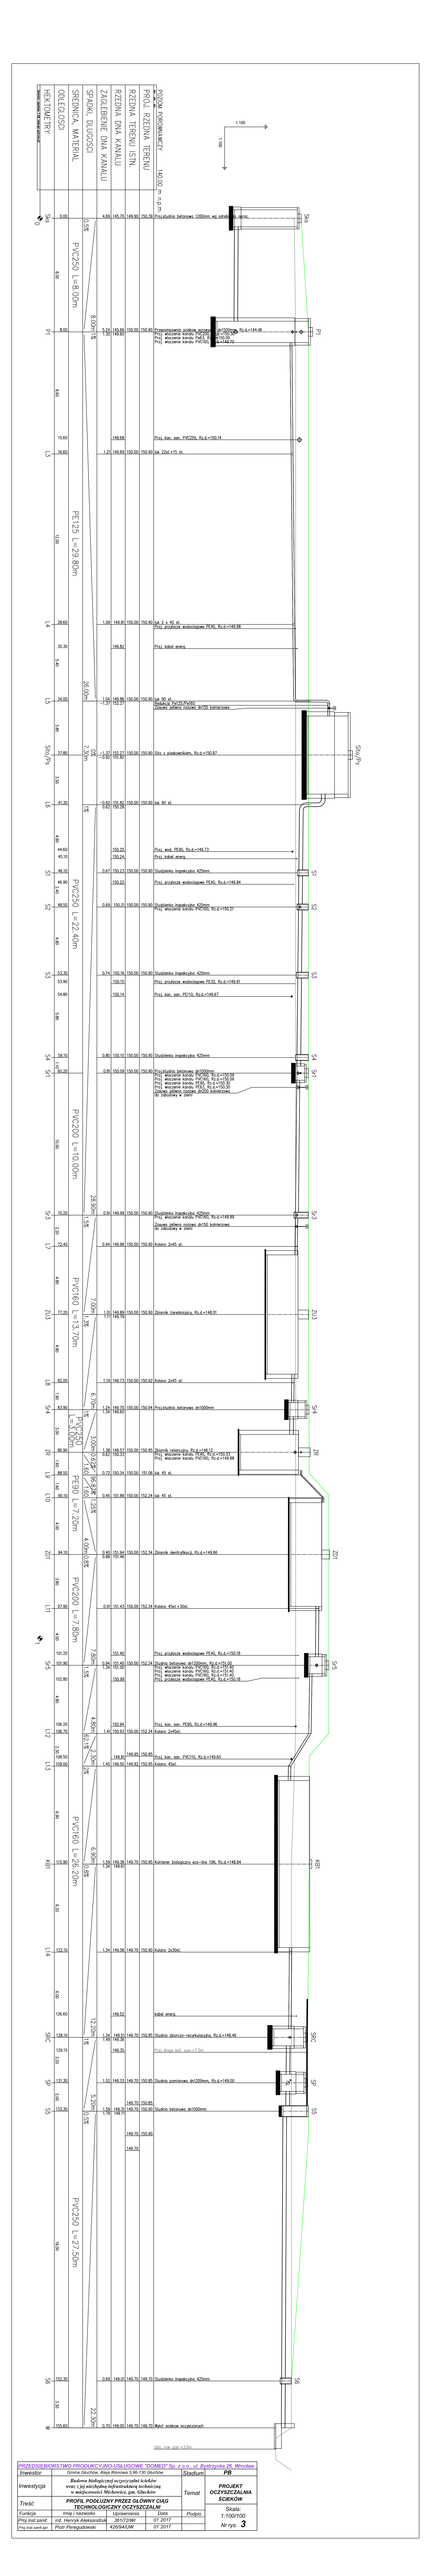

PRZEDSIĘBIORSTWO PROJEKTOWO-USŁUGOWE "DOMEG" Sp. z o.o. ul. Bystrzycka 28, Wrocław

Inwestor	Gmina Głuchów, Alina Klimowa 5, 99-130 Głuchów	Obiekt(umi)	PB
Inwestycja	Budowa biologicznej oczyszczalni ścieków wraz z jej instalacją odprowadzającą technologią z wykorzystaniem Nichówek, gm. Głuchów	Temat	PROJEKT OCZYSZCZALNI ŚCIEKÓW
Treść	PROFIL PODŁUŻNY PRZEZ GŁÓWNY CIĄG TECHNOLOGICZNY OCZYSZCZALNI		Skala: 1:100/100
Funkcja	Imię i nazwisko / Upoważnienia	Data	Podpis	Nr rys. 3
Proj.inst.sanit.	mgr inż. Henryk Aleksandrow / 307/12/W	01.2017	
Proj.inst.sant.spr.	Piotr Pietrzykowski / 439/04/LW	01.2017	