

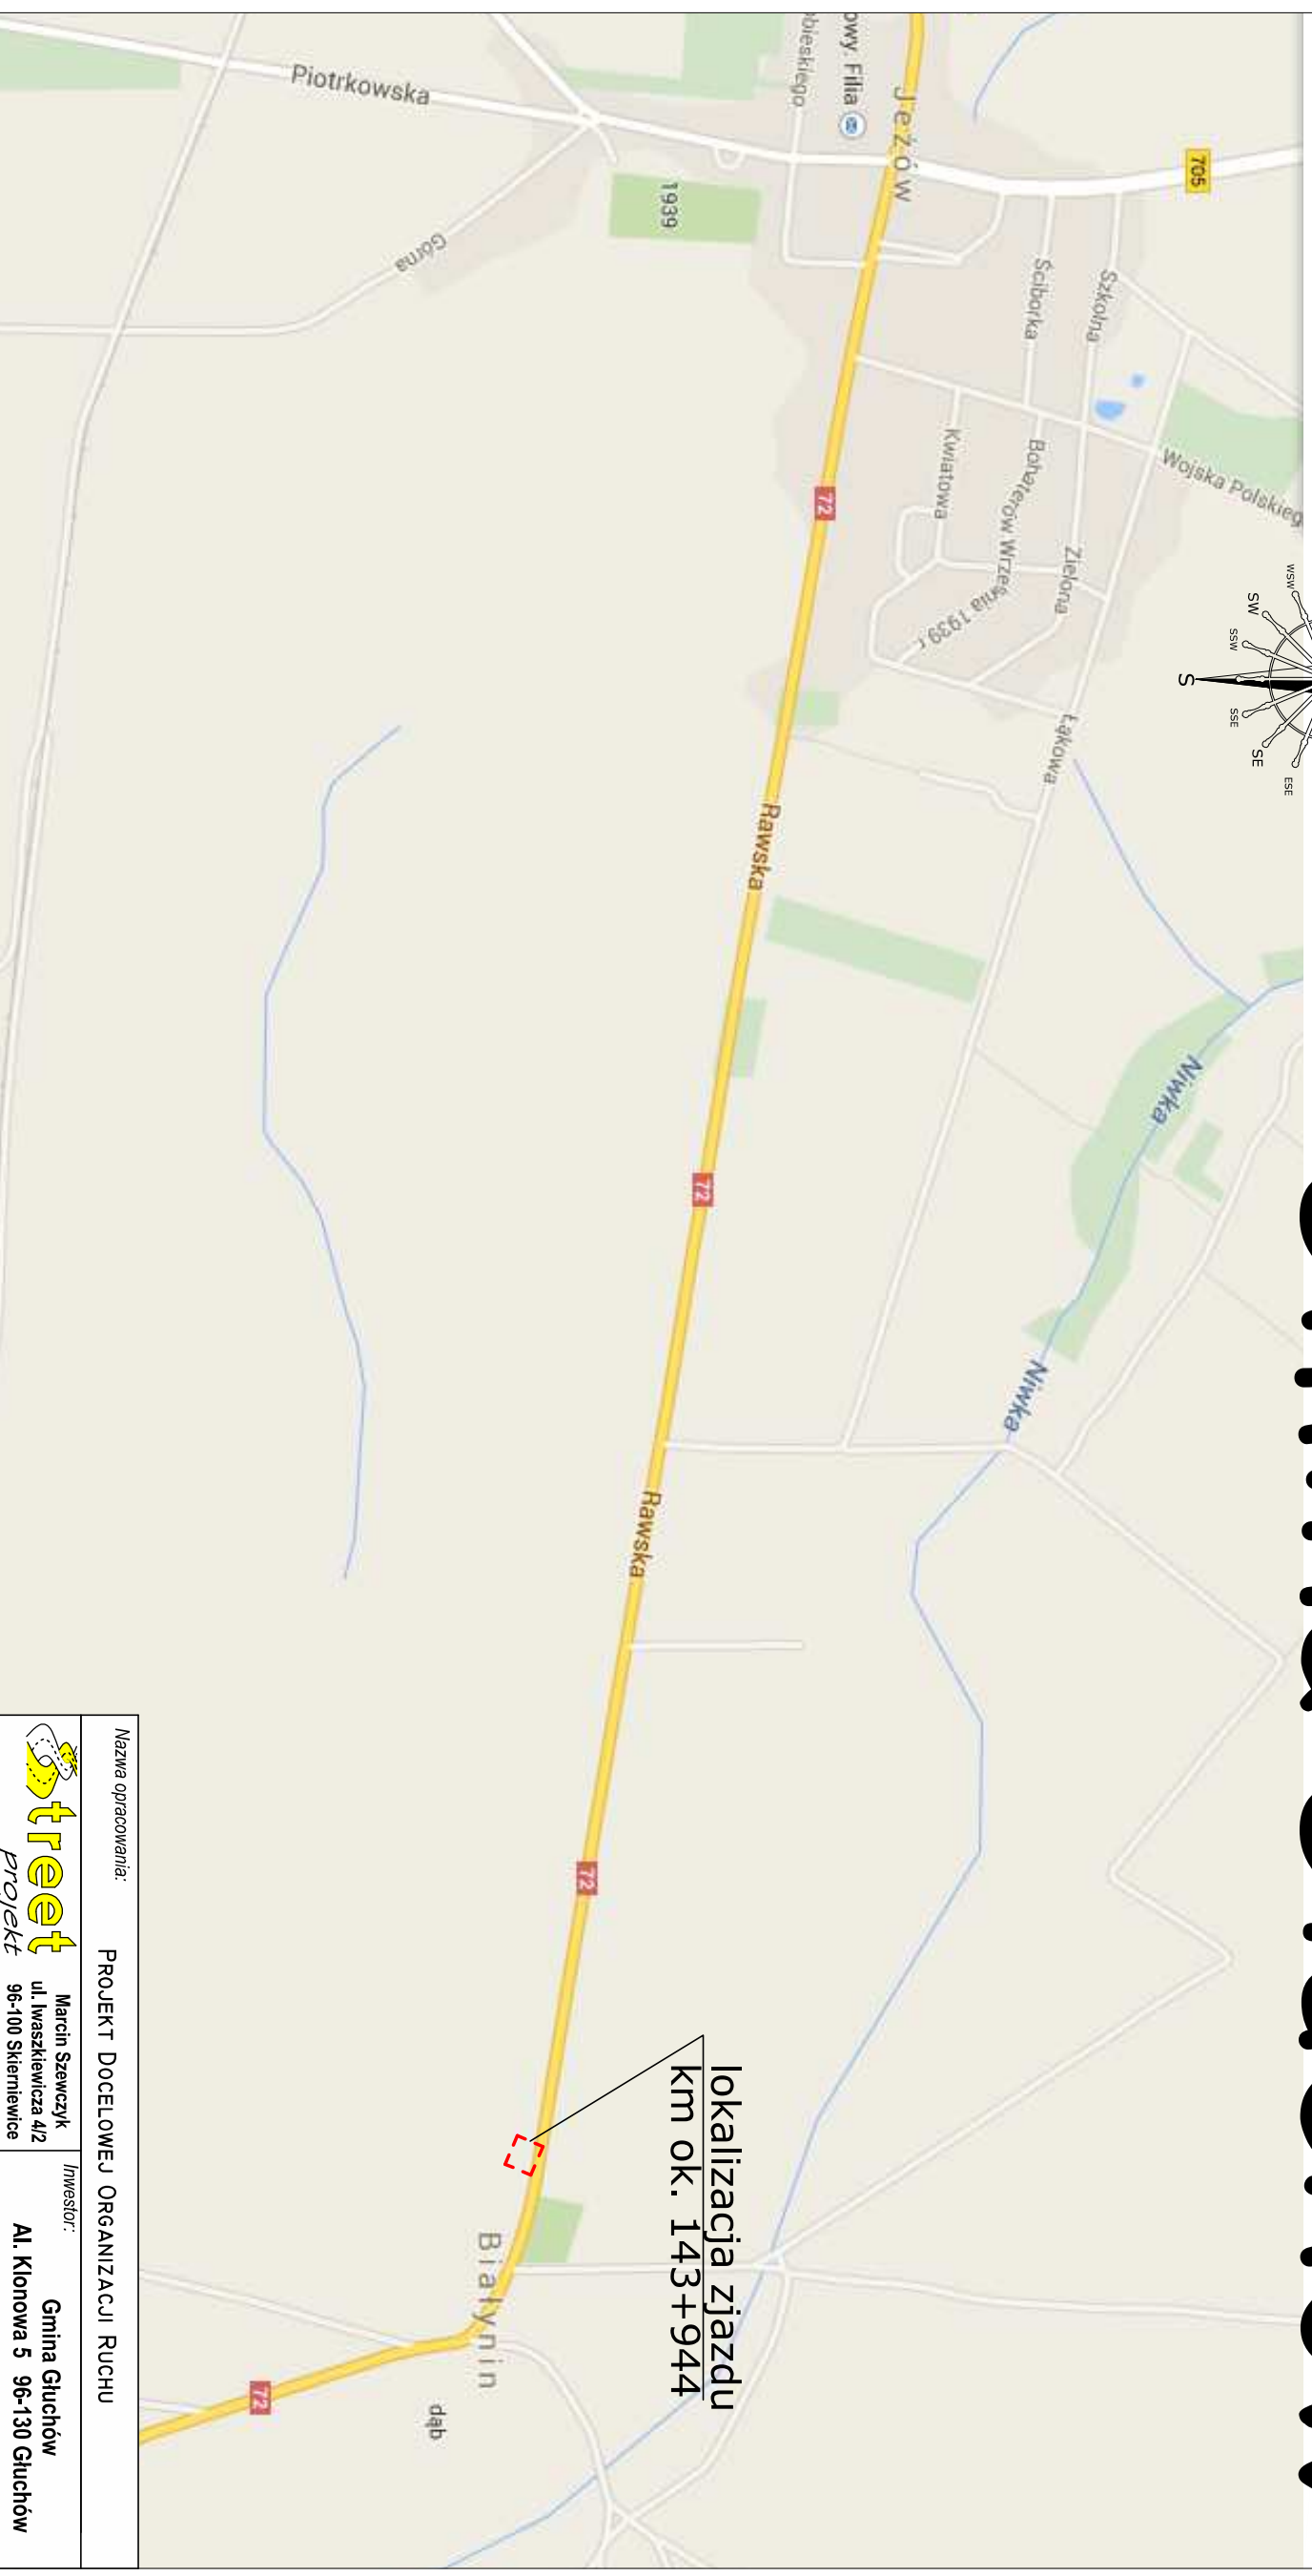


Gmina Głuchów

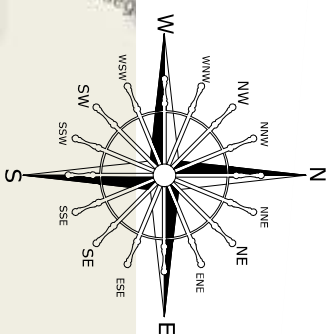

Nazwa opracowania:

PROJEKT DOCELOWEJ ORGANIZACJI RUCHU

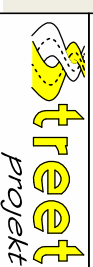

Marcin Szewczyk
ul. Wsaskiewicza 4/2
96-100 Sieriewice

Investor:

Gmina Głuchów
Al. Klonowa 5 96-130 Głuchów

Nazwa obiektu:

Budowa zjazdu indywidualnego z drogi krajowej nr 72
na działkę nr ewid. 1119/2

Stadium:

P.W.

Adres inwestycji

dz. nr ewid. 1097, obr. Białyńin Krasówka gm. Głuchów

Tytuł rysunku:

Orientacja

Funkcja

Imię i nazwisko

Podpis

BRANŻA DROGOWA

Projektował:

mgr inż. Marcin Szewczyk

Nr
rys.

1

Data: styczeń 2015

Skala: 1:10 000