



Gmina Głuchów

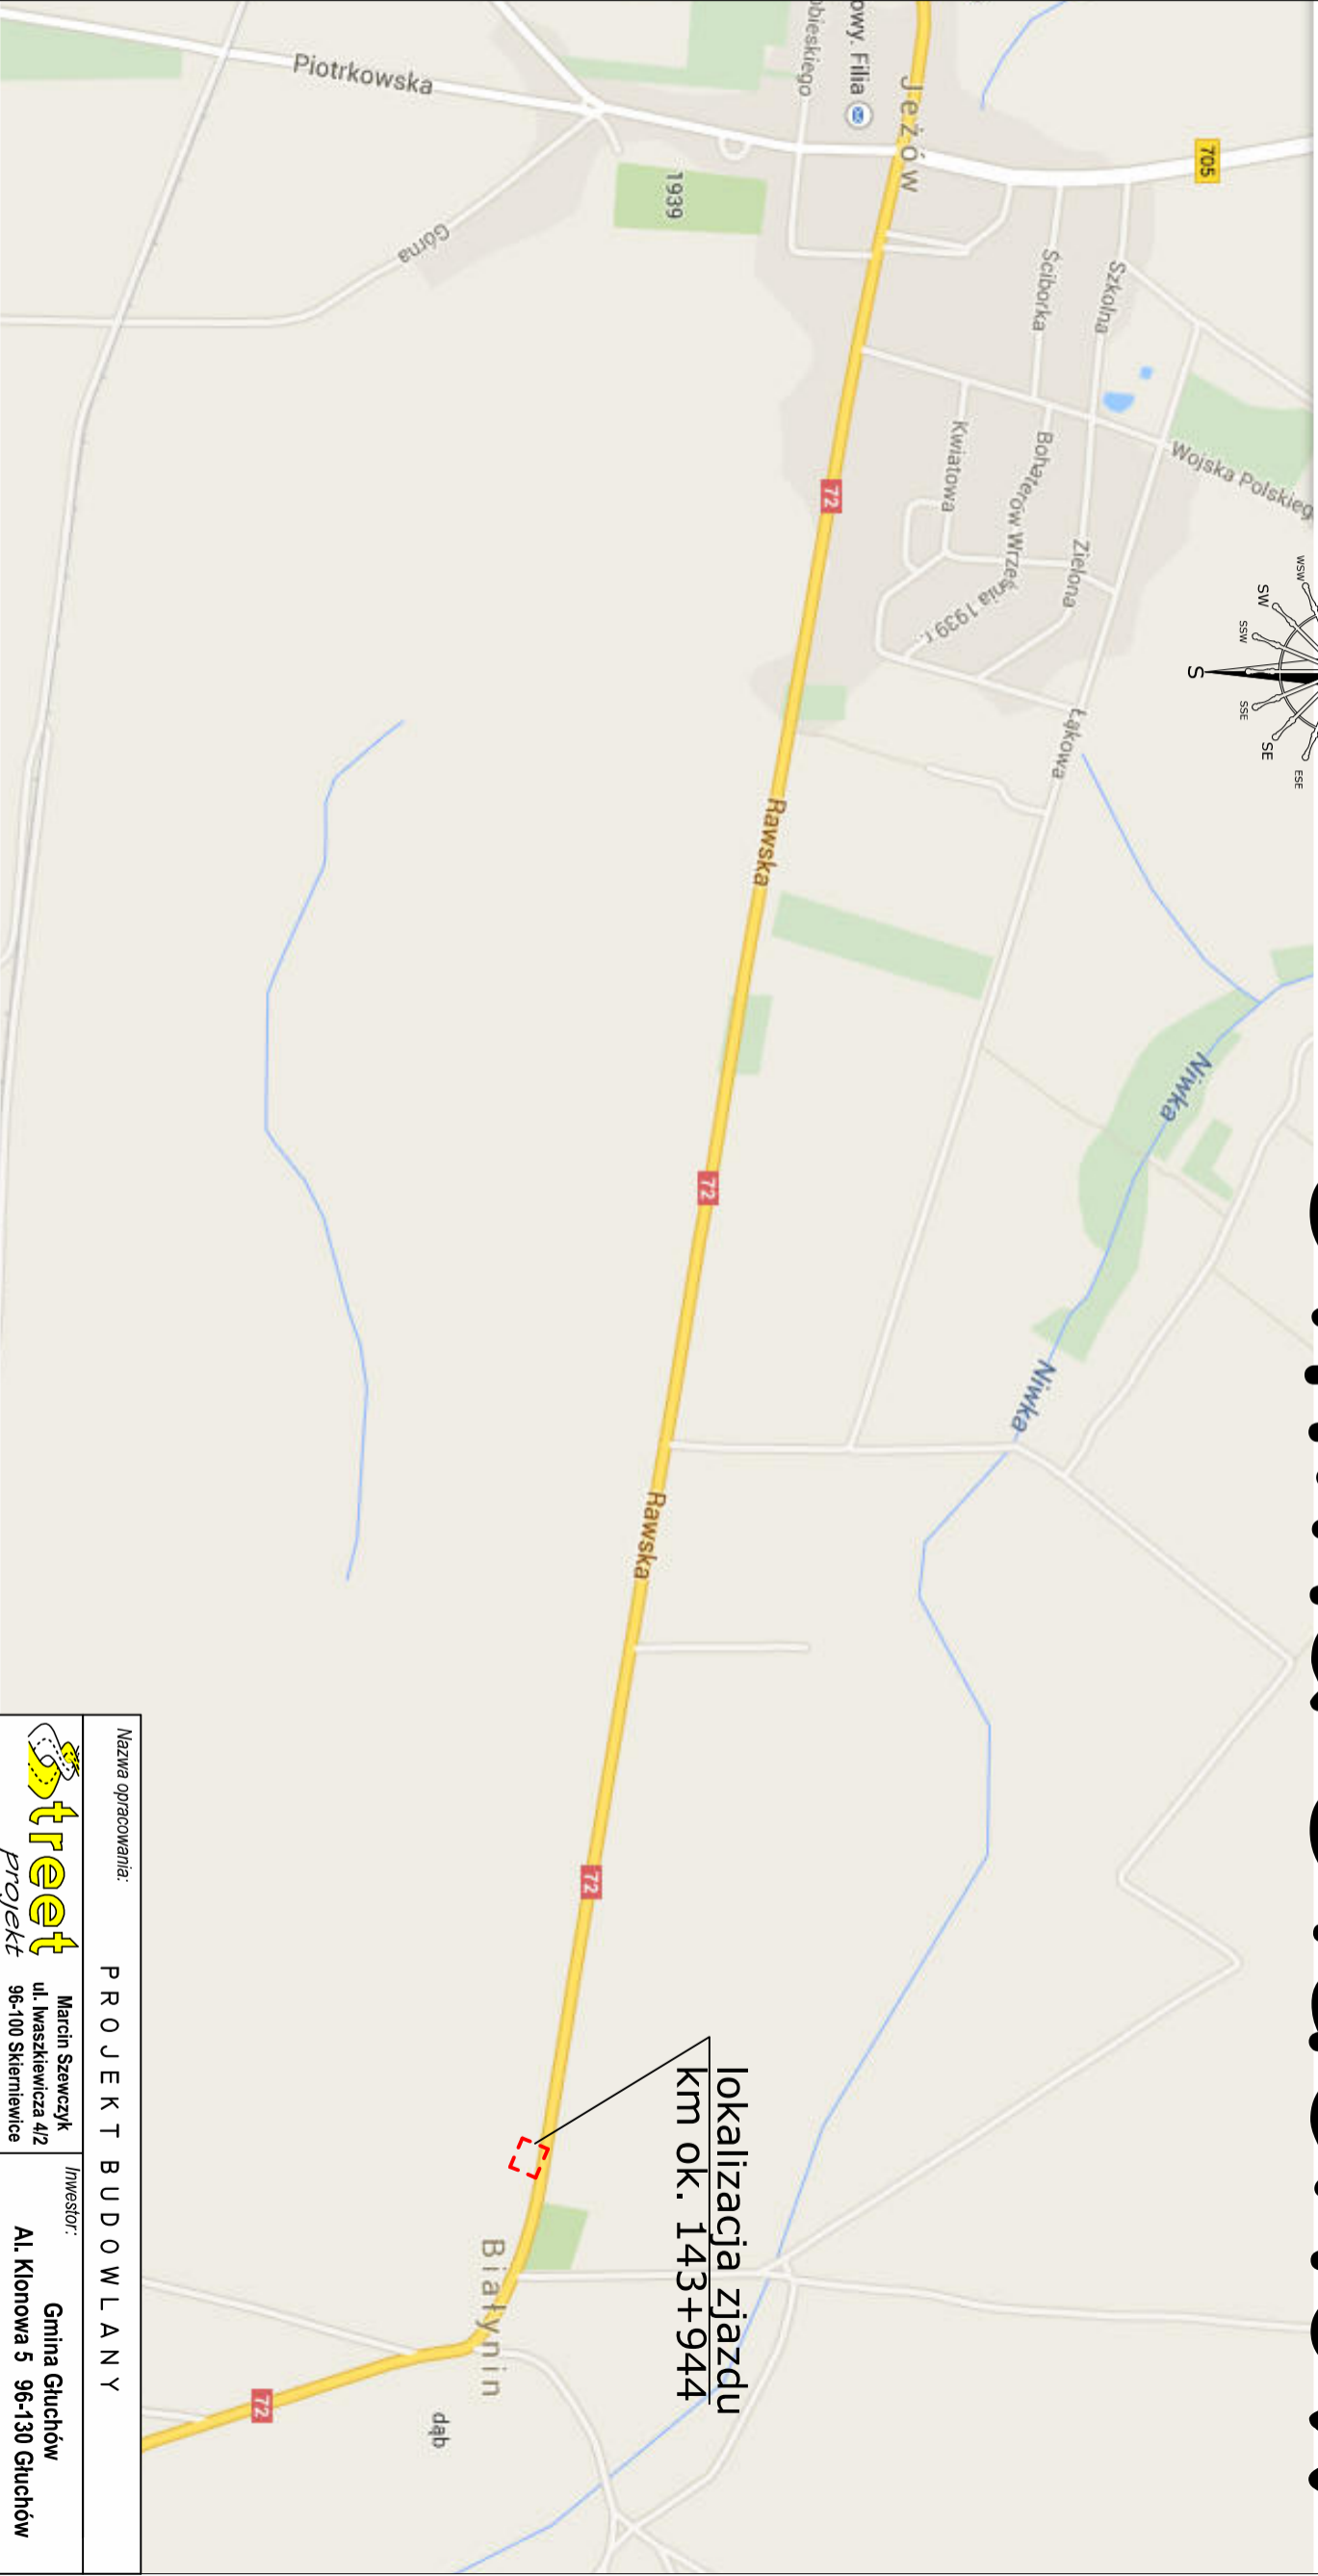

Nazwa opracowania:

PROJEKT BUDOWLANY

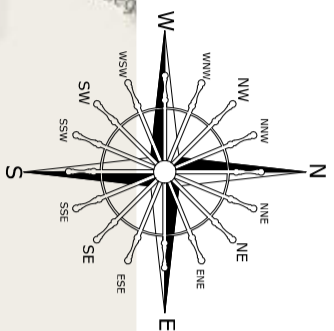

Marcin Szewczyk
ul. Waszkiewicza 4/2
96-100 Skiermiewice

Investor:
Gmina Głuchów
Al. Klonowa 5 96-130 Głuchów

Nazwa obiektu: Budowa zjazdu indywidualnego z drogi krajowej nr 72 na działkę nr ewid. 1119/2

Stadium:

Adres inwestycji: dz. nr ewid. 1097, obr. Białynin Krasówka gm. Głuchów

P.Z.T.

Tytuł rysunku:

Orientacja

Funkcja Imię i nazwisko

Podpis

BRANŻA DROGOWA

Projektował: mgr inż. Marcin Szewczyk

Nr
rys.

1

Data: grudzień 2014

Skala: 1:10 000