



# Gmina Głuchów

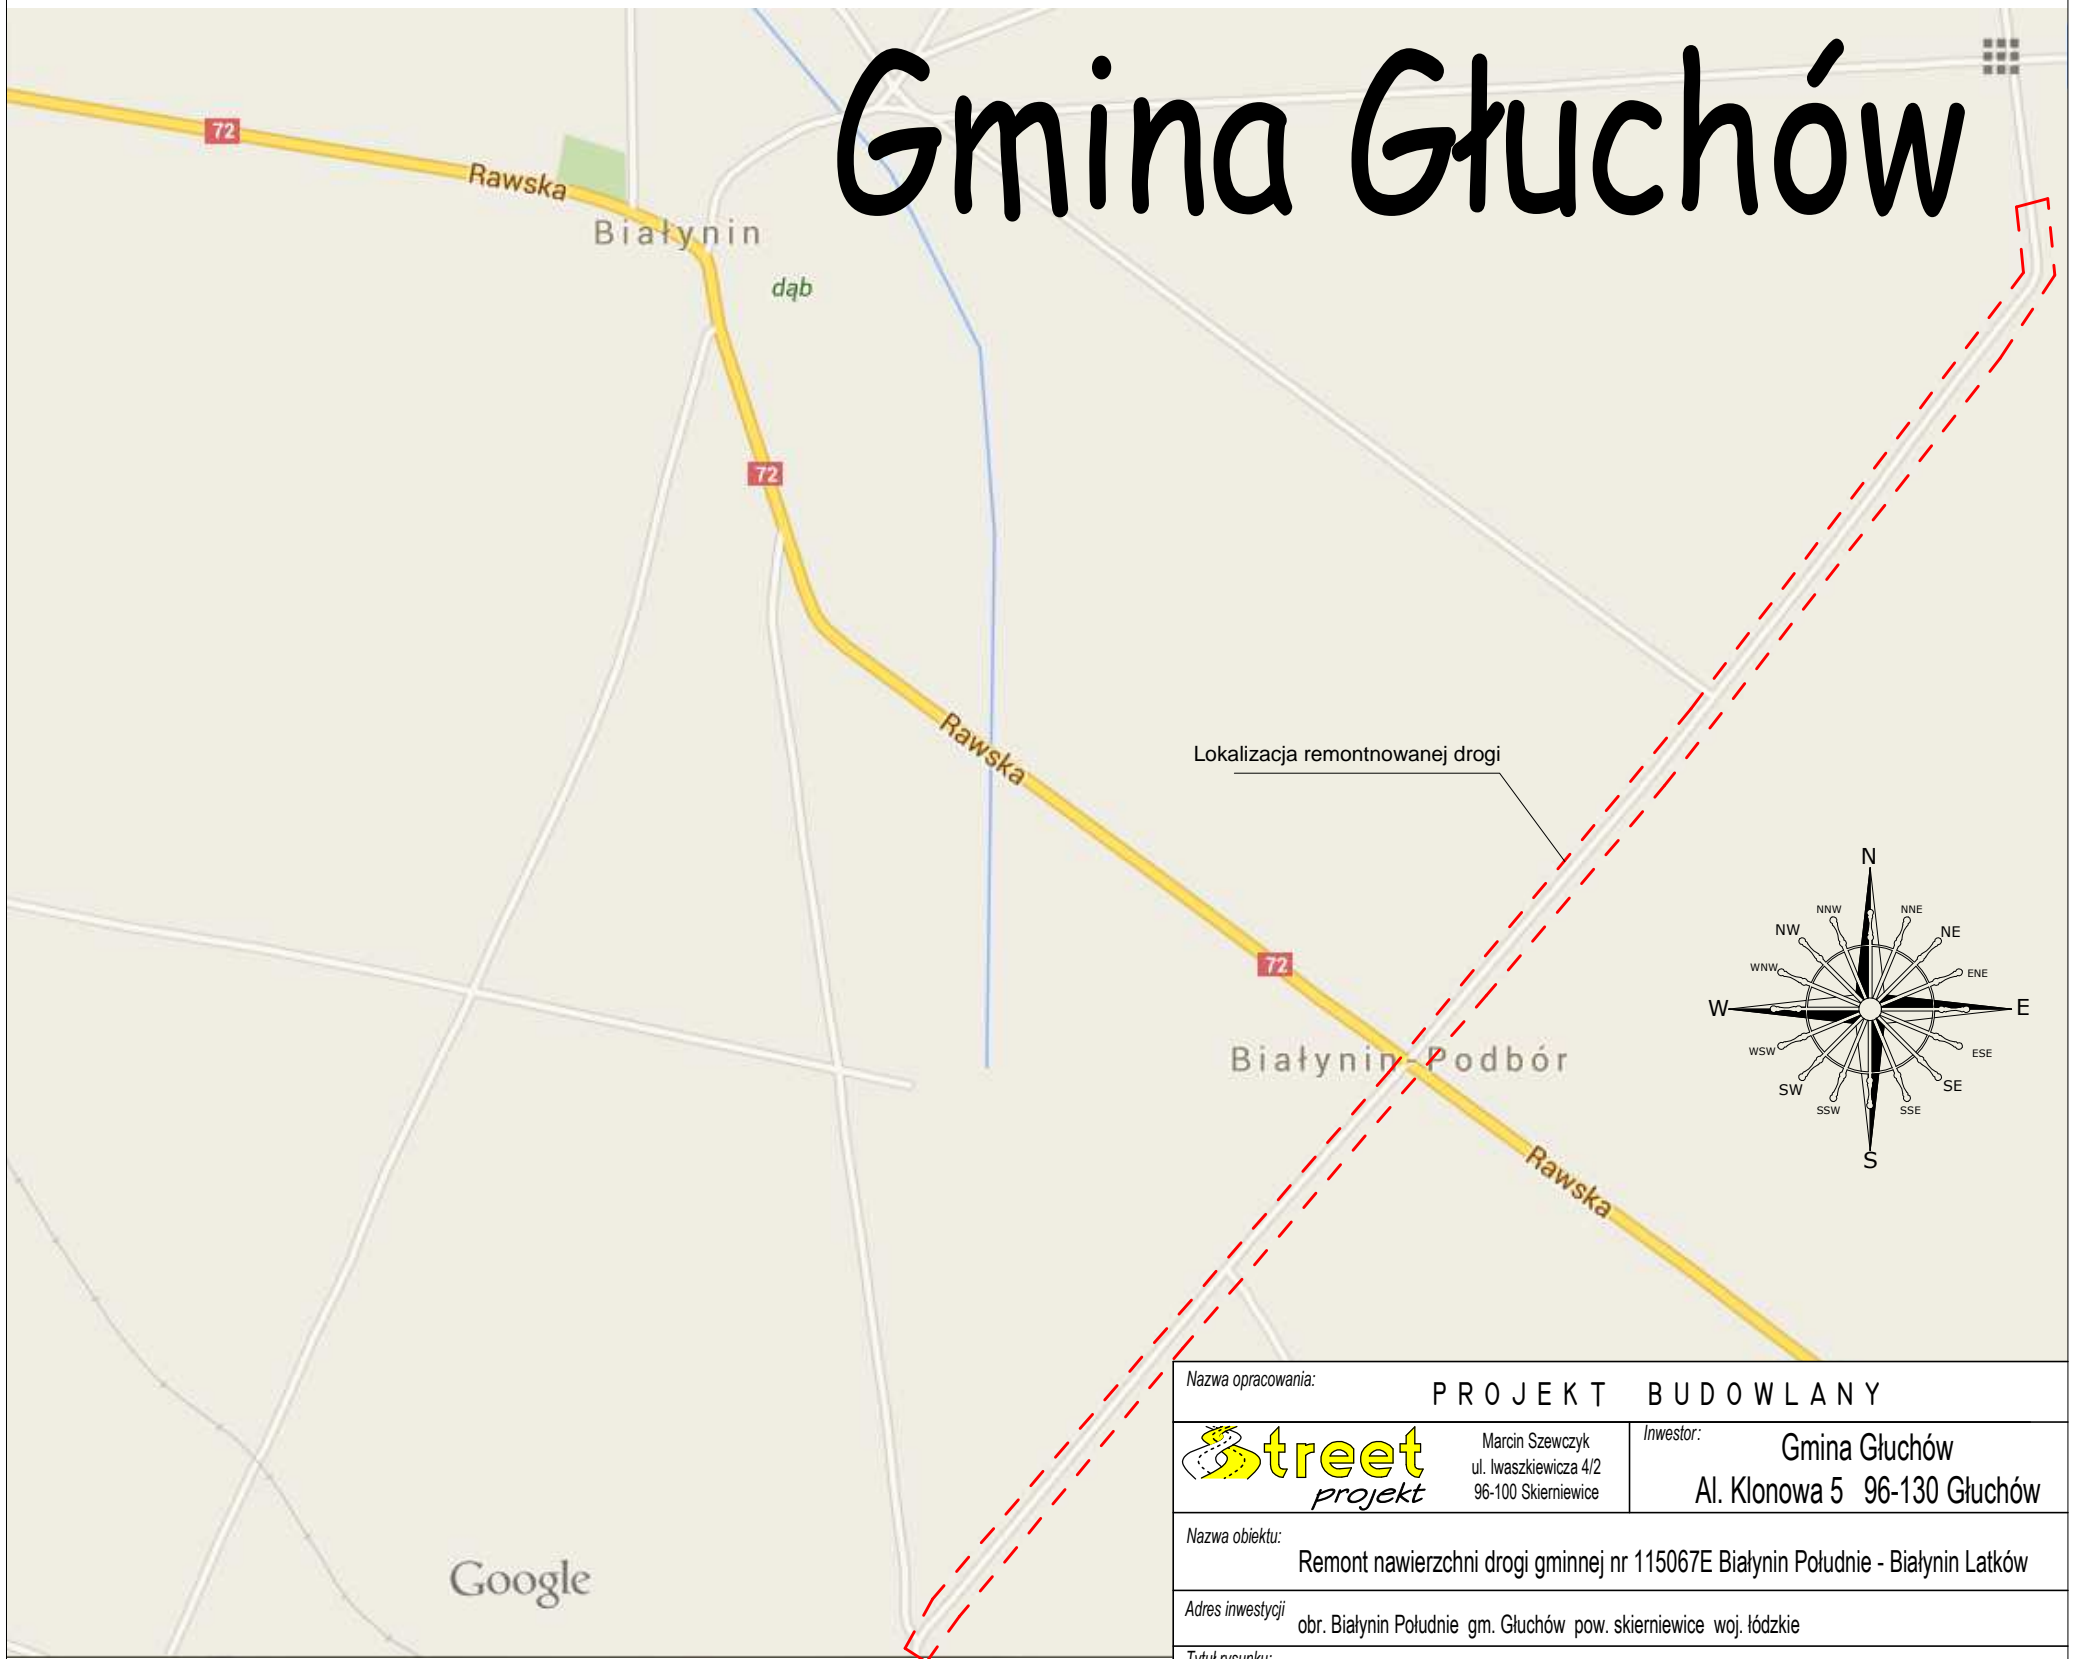

Nazwa opracowania: **PROJEKT BUDOWLANY**

 **street projekt** Marcin Szewczyk  
ul. Iwaszkiewicza 4/2  
96-100 Skierniewice

Inwestor: **Gmina Głuchów**  
Al. Klonowa 5 96-130 Głuchów

Nazwa obiektu: **Remont nawierzchni drogi gminnej nr 115067E Białynin Południe - Białynin Łatków**

Adres inwestycji: **obr. Białynin Południe gm. Głuchów pow. skierniewice woj. łódzkie**

Tytuł rysunku: **Orientacja**

Funkcja	Imię i nazwisko	Podpis
---------	-----------------	--------

BRANŻA DROGOWA

Projektował:	mgr inż. Marcin Szewczyk upr. bud. nr LOD/2128/POOD/13 do projektowania bez ograniczeń w specjalności drogowej upr. bud nr LOD/2688/OWOD/15 do kierowania robotami budowlanymi bez ograniczeń w specjalności inżynierskiej drogowej	Nr rys. <b>1</b>
--------------	---	------------------------

Data:	styczeń 2016	Skala: 1:10 000
-------	--------------	-----------------

Google