ZJAZDY INDYWIDUALNY - WIDOK Z GÓRY
SKALA 1:50

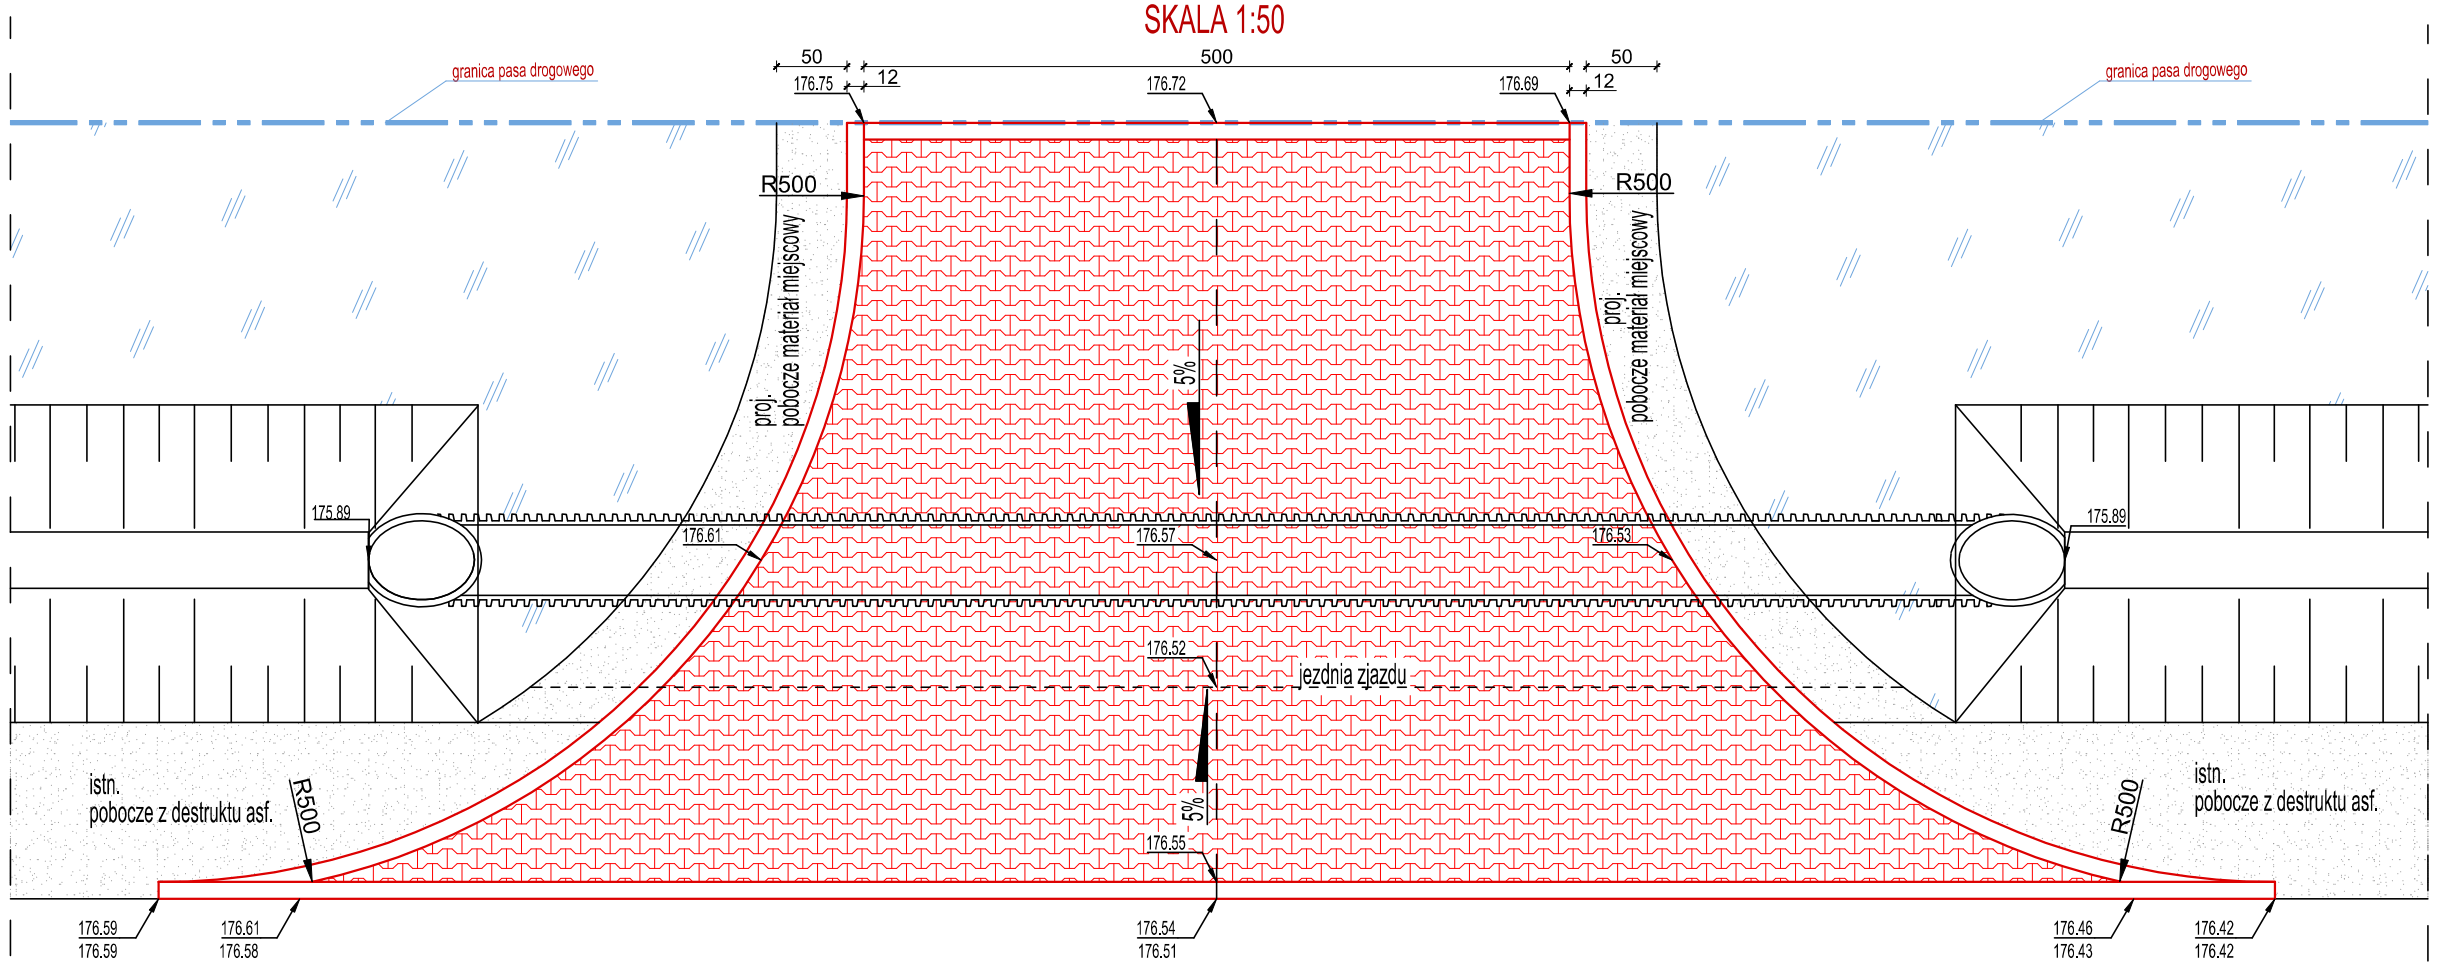

WIDOK KRAWĘŻNIKA PRZY JEZDNI

PRZEKRÓJ W OSI PRZEPUSTU
SKALA 1:50

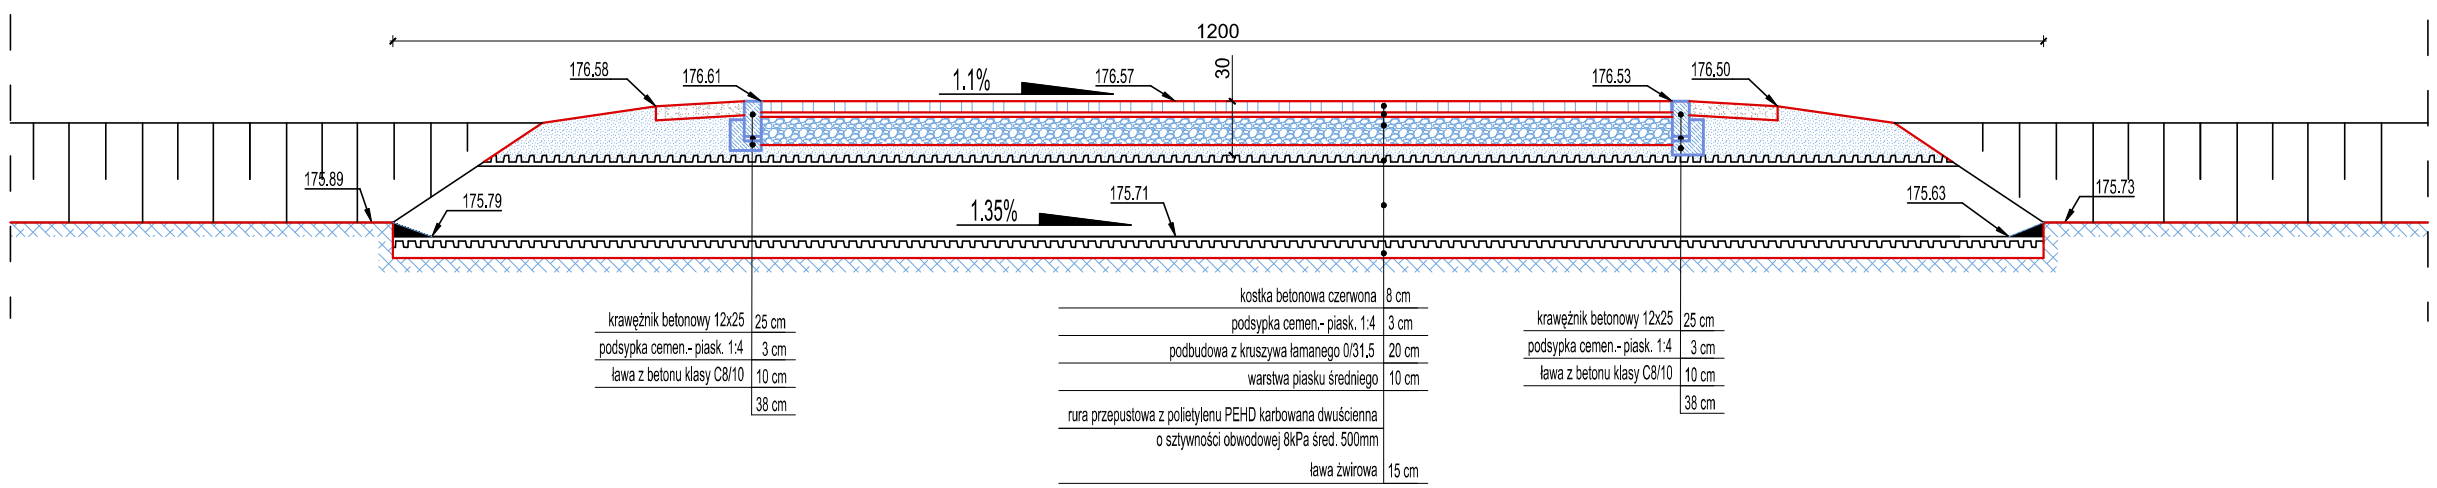

PRZEKRÓJ W OSI PRZEPUSTU
SKALA 1:50

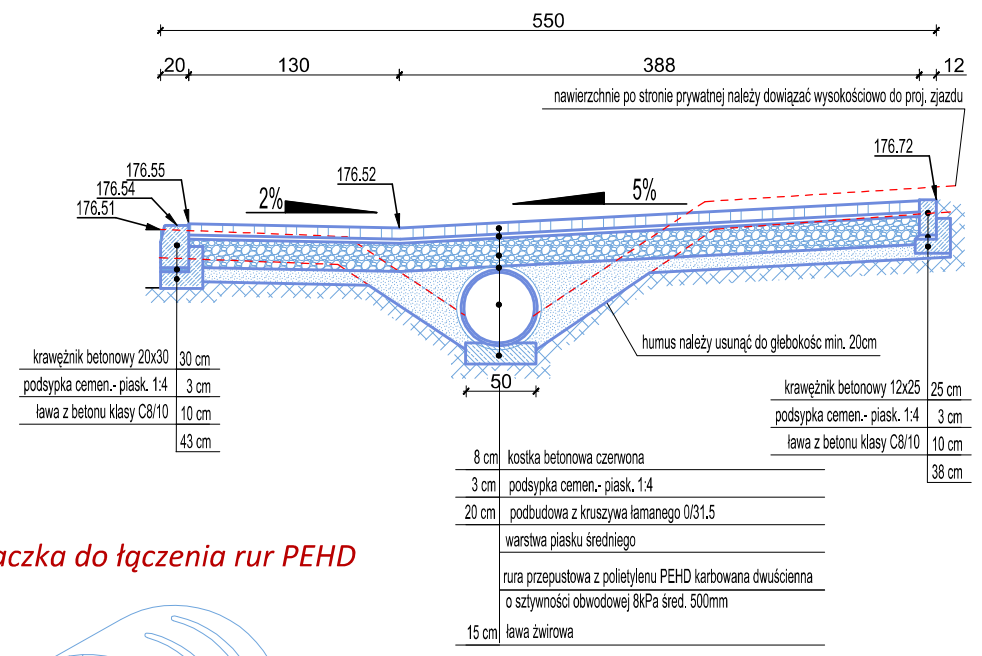

Złaczka do łączenia rur PEHD

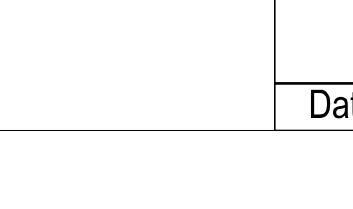

Nazwa opracowania:	PROJEKT BUDOWLANY		
treet projekt — Marcin Szewczyk, ul. Iwaszkiewicza 4/2, 96-100 Skierniewice		*Inwestor:*	Gmina Głuchów, Al. Klonowa 5 96-130 Głuchów
Nazwa obiektu:	Budowa zjazdu indywidualnego z drogi krajowej nr 72 na działkę nr ewid. 1119/2	*Stadium:*	P.Z.T.
Adres inwestycji	dz. nr ewid. 1097, obr. Białynin Krasówka gm. Głuchów		
Tytuł rysunku:	Rozwiązania geometryczno konstrukcyjne		
Funkcja	Imię i nazwisko	Podpis	
BRANŻA DROGOWA			
Projektował:	mgr inż. Marcin Szewczyk		Nr rys. 3
Data: grudzień 2014		Skala: 1:50	