




KRAWĘŻNIK ZATOPIONY  
NA STYKU NAWIERZCHNI ZJAZDU I POBOCZA  
skala 1:10

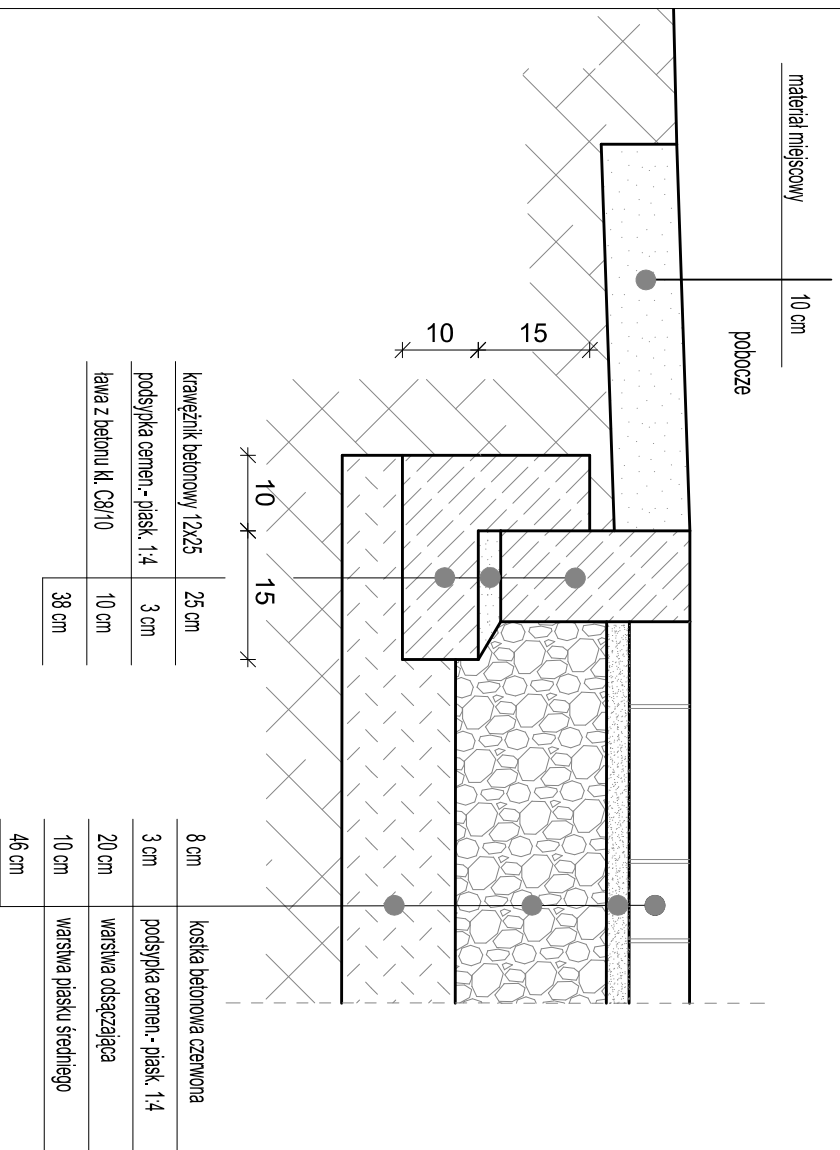

KRAWĘŻNIK WYNIESIONY +3CM  
NA STYKU ZJAZDU I JEZDNI  
skala 1:10

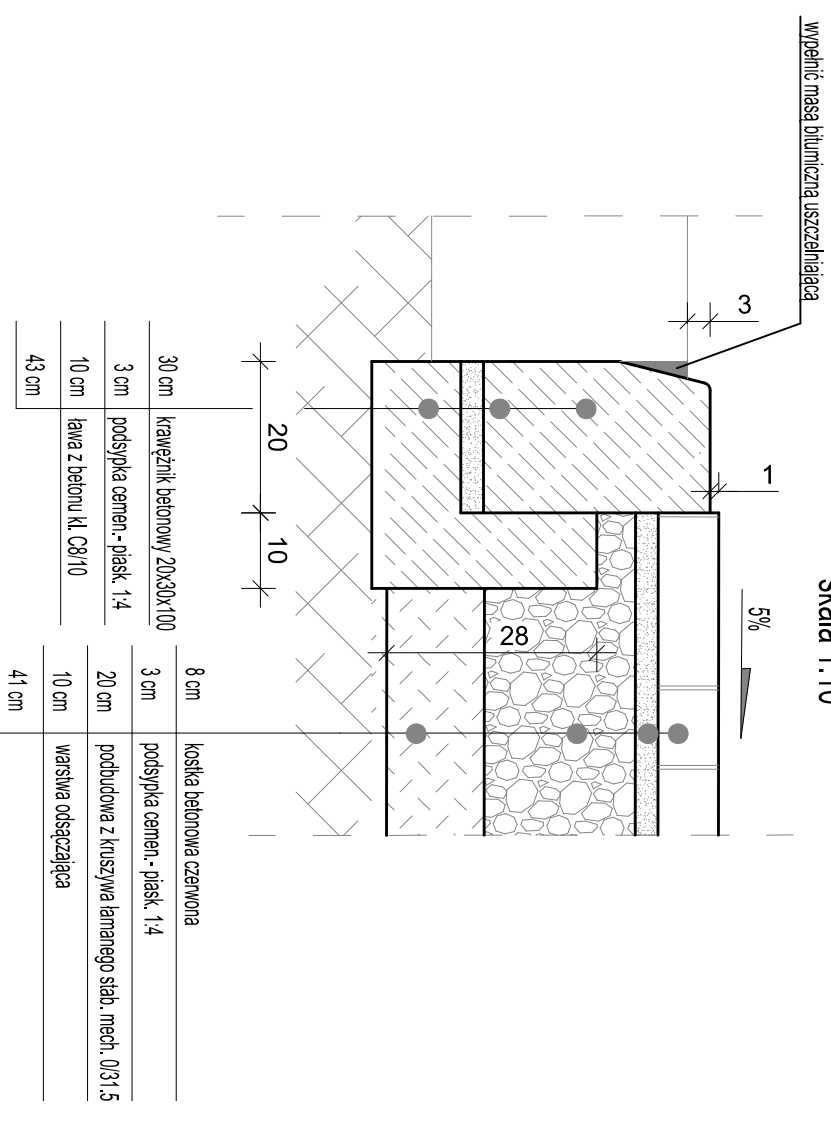

Nazwa opracowania:		P R O J E K T B U D O W L A N Y	
 Marcin Szewczyk ul. Waszkiewicza 4/2 96-100 Skieriewice		Inwestor: Gmina Gluchów Al. Klonowa 5 96-130 Gluchów	
Nazwa obiektu:		Budowa zjazdu indywidualnego z drogi krajowej nr 72	
na działkę nr ewid. 1119/2		Stadium:	
Adres inwestycji:		dz. nr ewid. 1097, obr. Białynin Krasówka gm. Gluchów	
Tytuł rysunku:		P.A.-B.	
<b>Szczegóły konstrukcyjne</b>			
Funkcja		Podpis	
Imię i nazwisko		BRANŻA DROGOWA	
Projektował:		mgr inż. Marcin Szewczyk	
Data:		grudzień 2014	
Skala:		1:10	
Nr rys.		<b>4</b>	