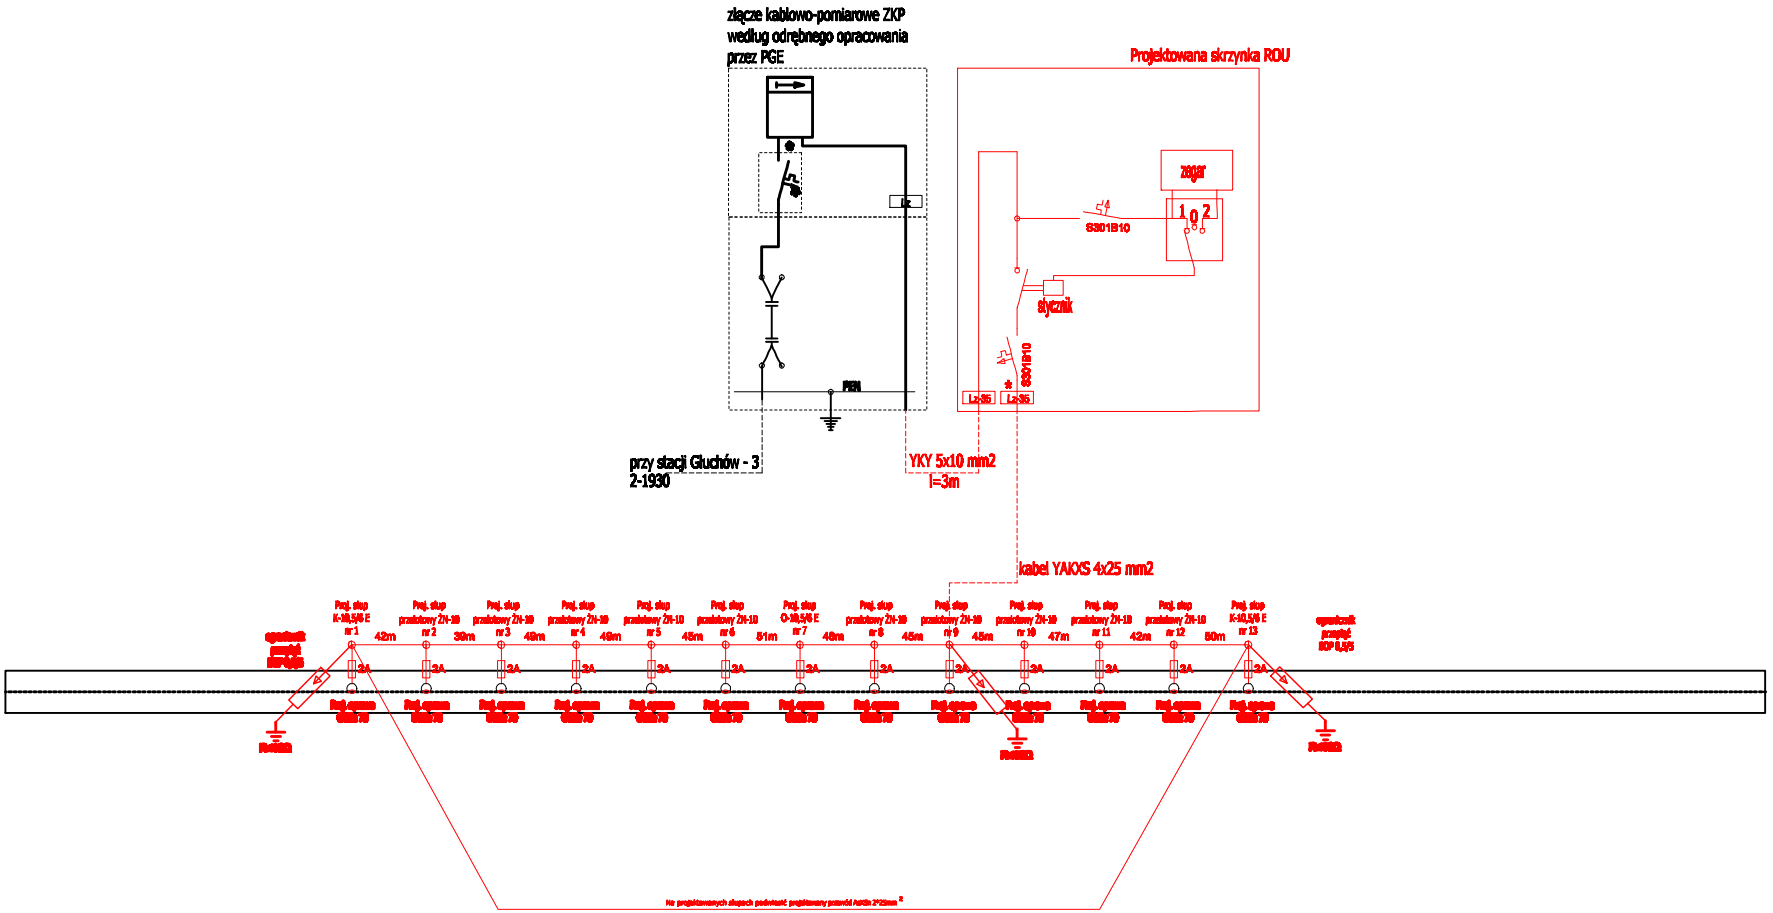

ANDRAUT Usługi elektryczne	TEMAT: Projekt budowlany budowy oświetlenia ulicznego w miejsc. Głuchów, gm. Głuchów, dz. nr ew. 5270; 1465		Format :
RYSUNEK : Plan linii napowietrznej oświetlenia na projektowanych słupach (obw. ze stacji nr 2-1930)			Skala : 1:1000
			Data : 2016.07
Rys. nr 2	Imię i nazwisko	Nr uprawnień	Podpis
Opracował:	techn. Andrzej Bartosik	4/84 Sk-ce	
Projektował :	techn. Lech Uzar	386/92/UW	
Sprawdził :	mgr inż. Bogdan Uzar	61/75/OP	