


Gmina Głuchów

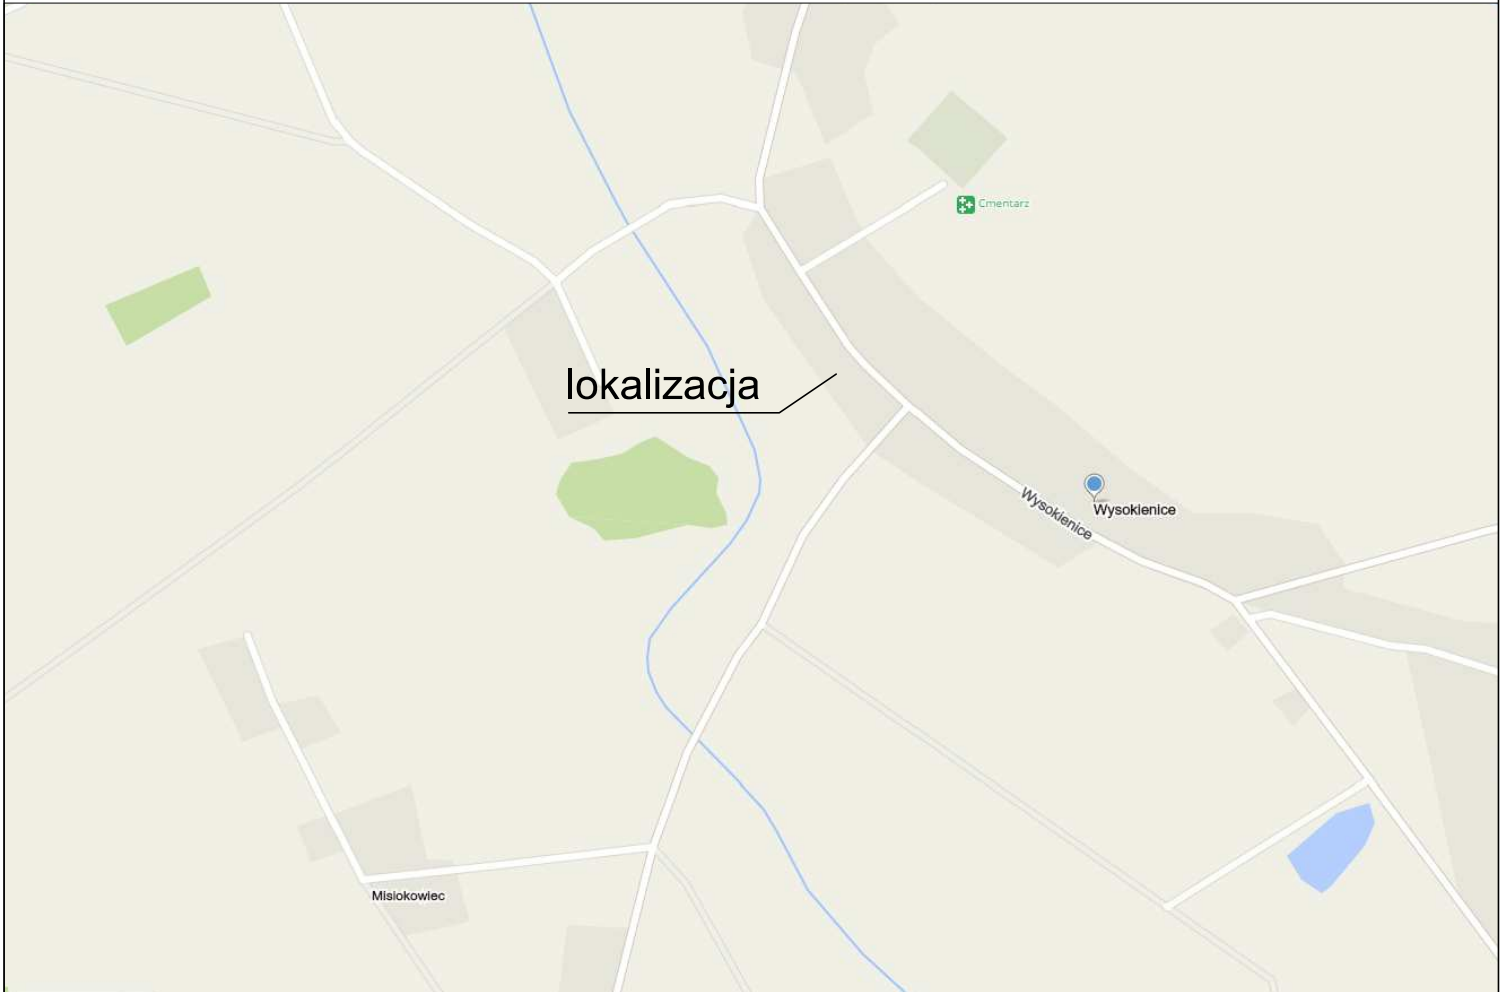

Nazwa opracowania:		PROJEKT BUDOWLANY	
	Marcin Szewczyk ul. Iwaskiewicza 4/2 96-100 Skierniewice	Investor:	Gmina Głuchów Al. Klonowa 5 96-130 Głuchów
Nazwa obiektu:	Budowa boisk sportowych oraz rzutni do pchnięcia kulą		Stadium:
Adres inwestycji	obr. Wysokienice gm. Głuchów pow. skierniewicki		P.B.
Tytuł rysunku:	Orientacja		
Funkcja	Imię i nazwisko	Podpis	
BRANŻA DROGOWA			
Projektował:	mgr inż. Marcin Szewczyk upr. bud. nr LOD/2128/POOD/13 do projektowania bez ograniczeń w specjalności drogowej upr. bud nr LOD/2688/OWOD/15 do kierowania robotami budowlanymi bez ograniczeń w specjalności inżynierii drogowej		Nr rys. 1
Data:	luty 2017	Skala:	1:10 000