
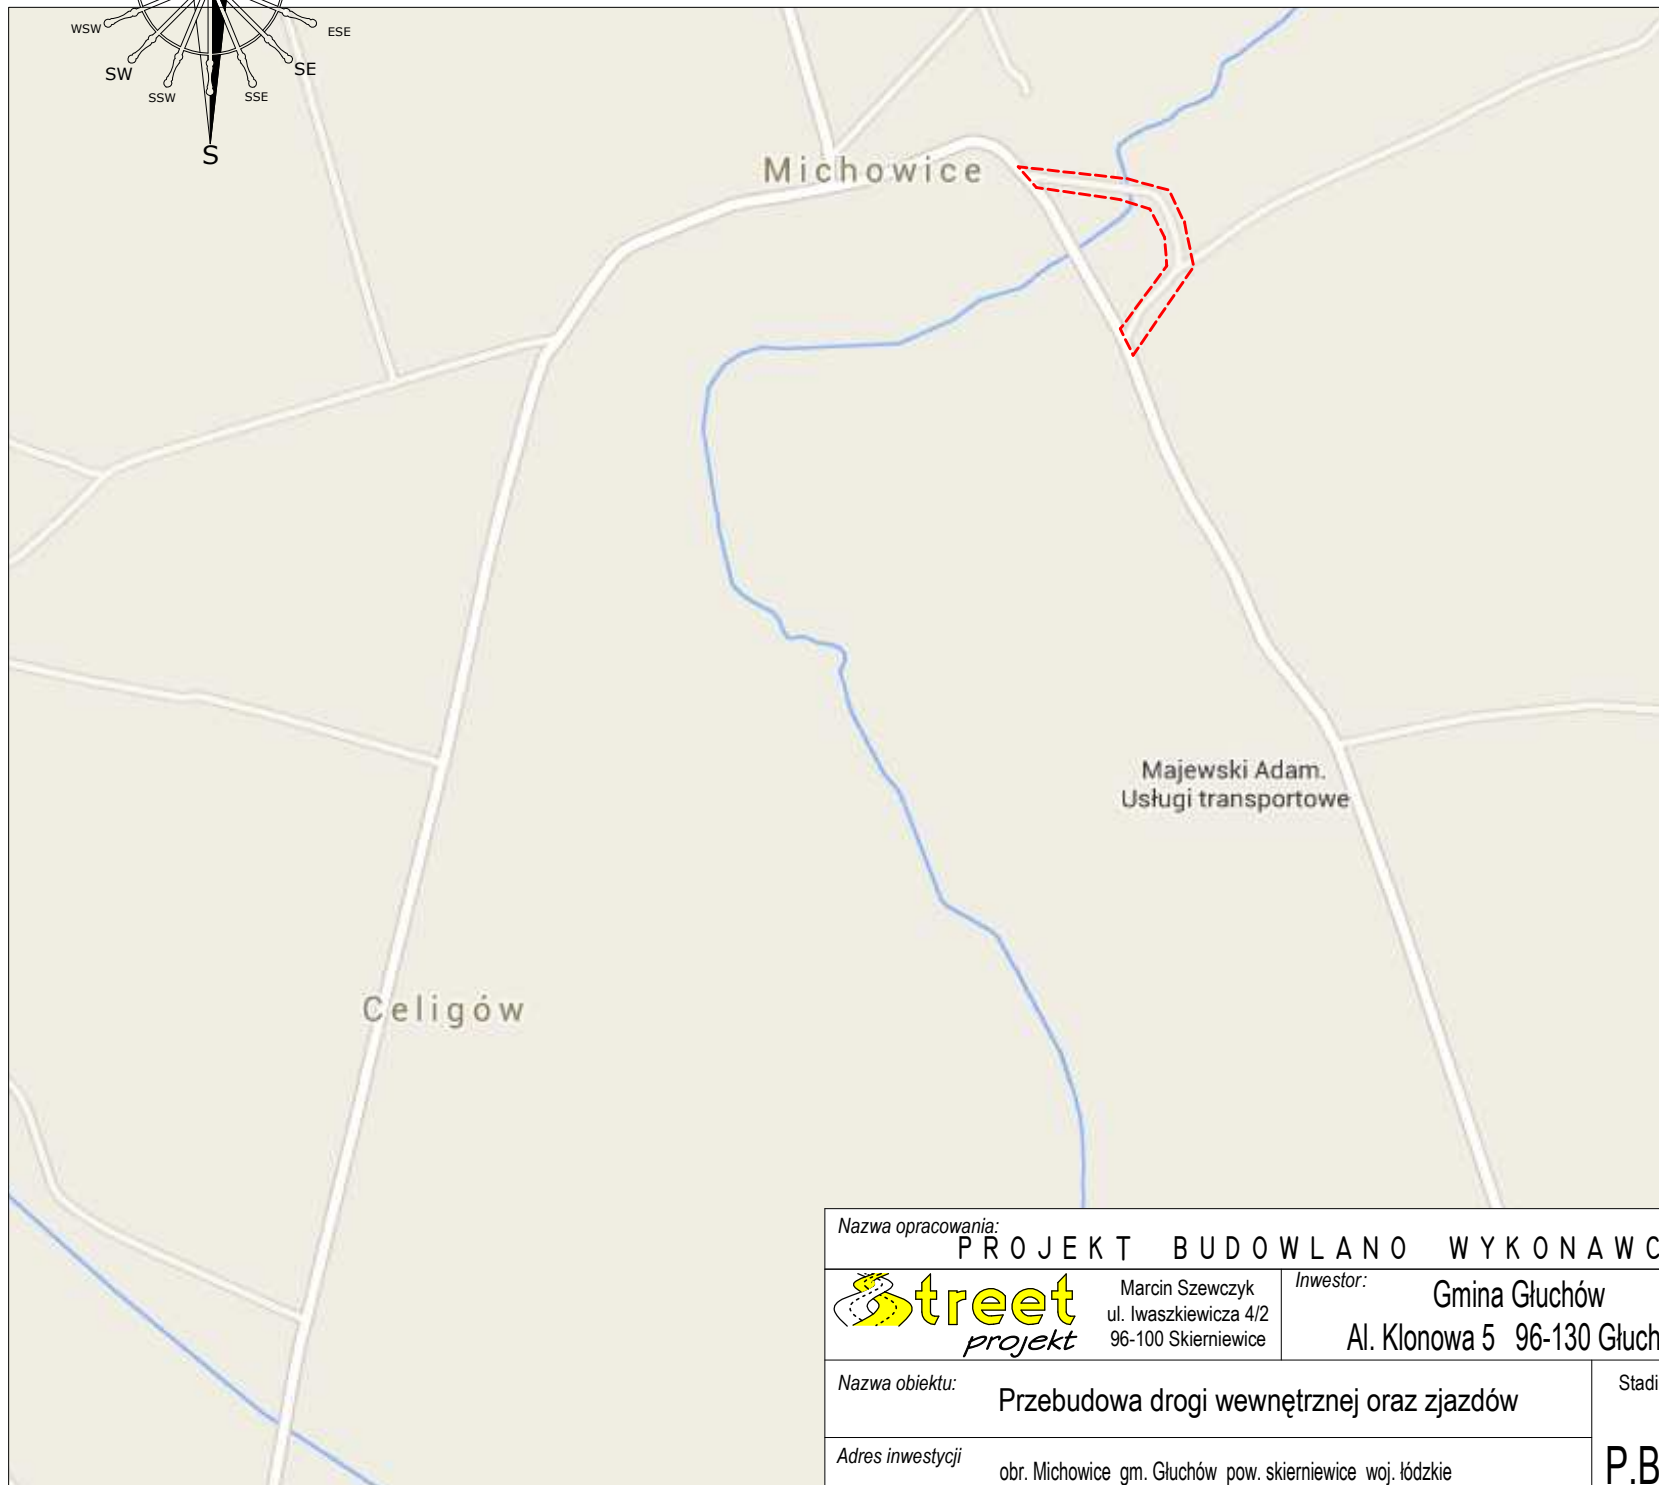



Gmina Głuchów

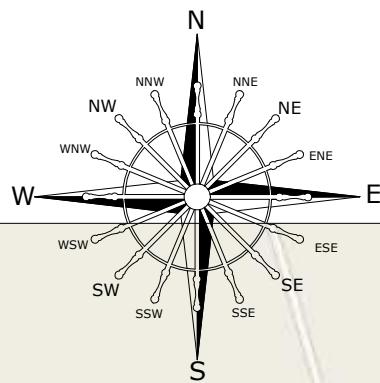

Nazwa opracowania:			PROJEKT BUDOWLANO WYKONAWCZY		
		Marcin Szewczyk ul. Iwaszkiewicza 4/2 96-100 Skierniewice		Inwestor: Gmina Głuchów Al. Klonowa 5 96-130 Głuchów	
Nazwa obiektu:		Przebudowa drogi wewnętrznej oraz zjazdów			Stadium:
Adres inwestycji		obr. Michowice gm. Głuchów pow. skierniewice woj. łódzkie			P.B.W.
Tytuł rysunku:		Orientacja			
Funkcja	Imię i nazwisko	Podpis			
BRANŻA DROGOWA					
Projektował:	mgr inż. Marcin Szewczyk				Nr rys. 1
	upr. bud. nr LOD/2128/POOD/13 do projektowania bez ograniczeń w specjalności drogowej				
Data:	sierpień 2015		Skala: 1:10 000		