


# Gmina Głuchów

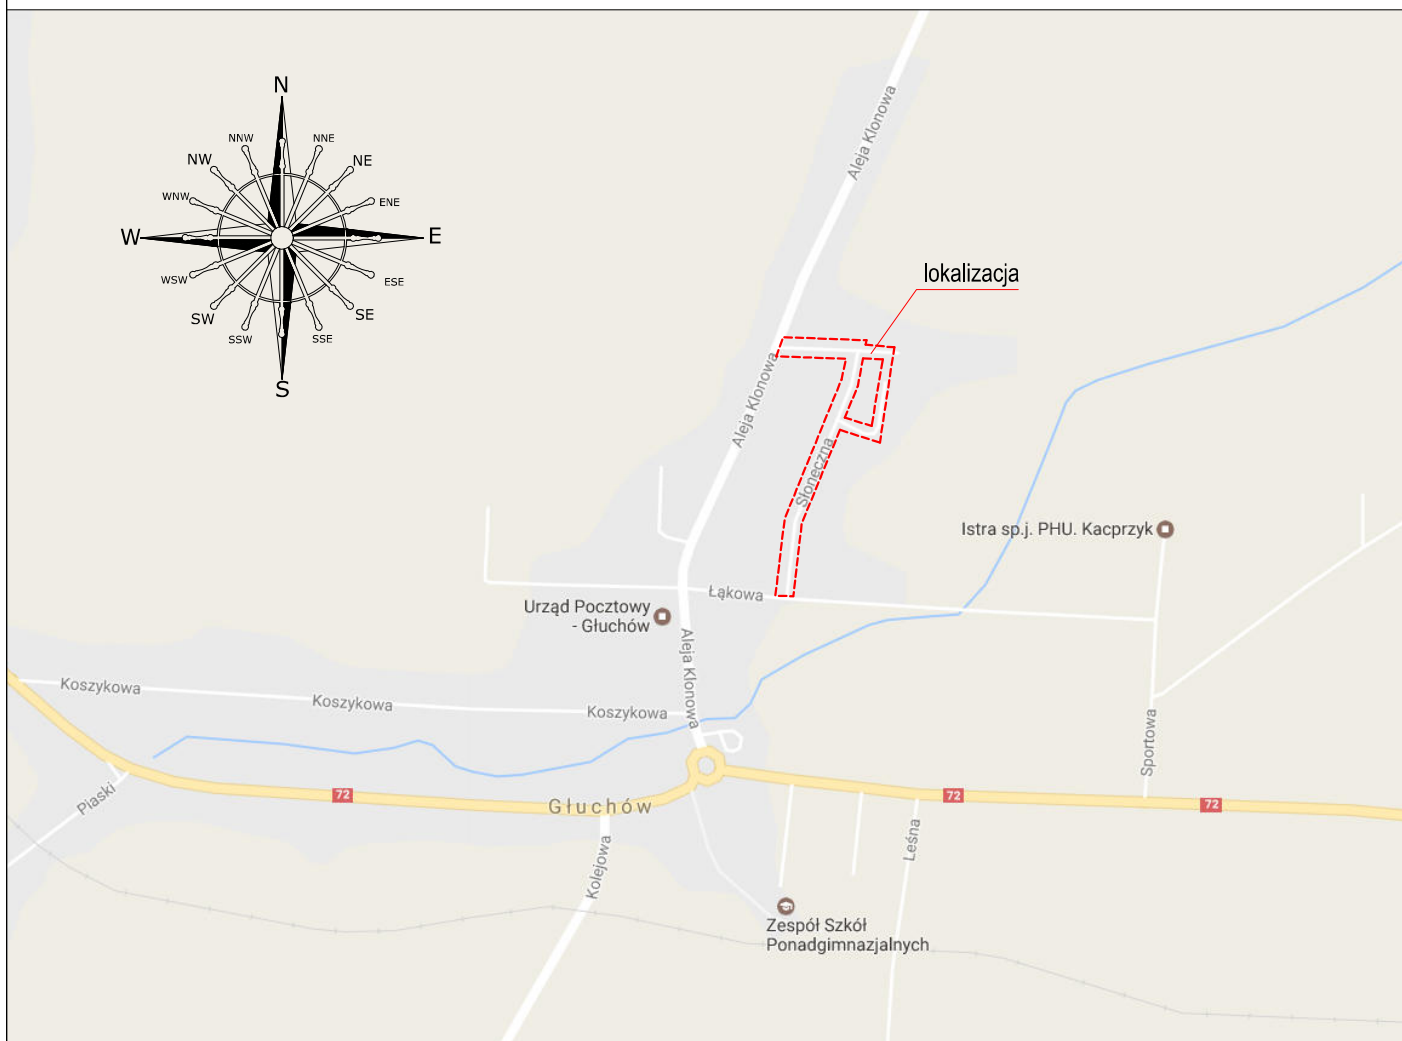

Nazwa opracowania:		PROJEKT BUDOWLANY	
		Marcin Szewczyk ul. Iwaszkiewicza 4/2 96-100 Skierniewice	Inwestor: Gmina Głuchów Al. Klonowa 5 96-130 Głuchów
Nazwa obiektu:			Stadium:
Przebudowa dróg			P.B.
Adres inwestycji			
ul. Słoneczna, ul. Kwiatowa, ul. Cicha m. Głuchów			
Tytuł rysunku:			
Orientacja			
Funkcja	Imię i nazwisko	Podpis	
BRANŻA DROGOWA			
Projektował:	mgr inż. Marcin Szewczyk		
	upr. bud. nr LOD/2128/POOD/13 do projektowania bez ograniczeń w specjalności drogowej upr. bud nr LOD/2688/OWOD/15 do kierowania robotami budowlanymi bez ograniczeń w specjalności inżynierskiej drogowej		
Data:	lipiec 2017	Skala:	1:10 000
			Nr rys. <b>1</b>