
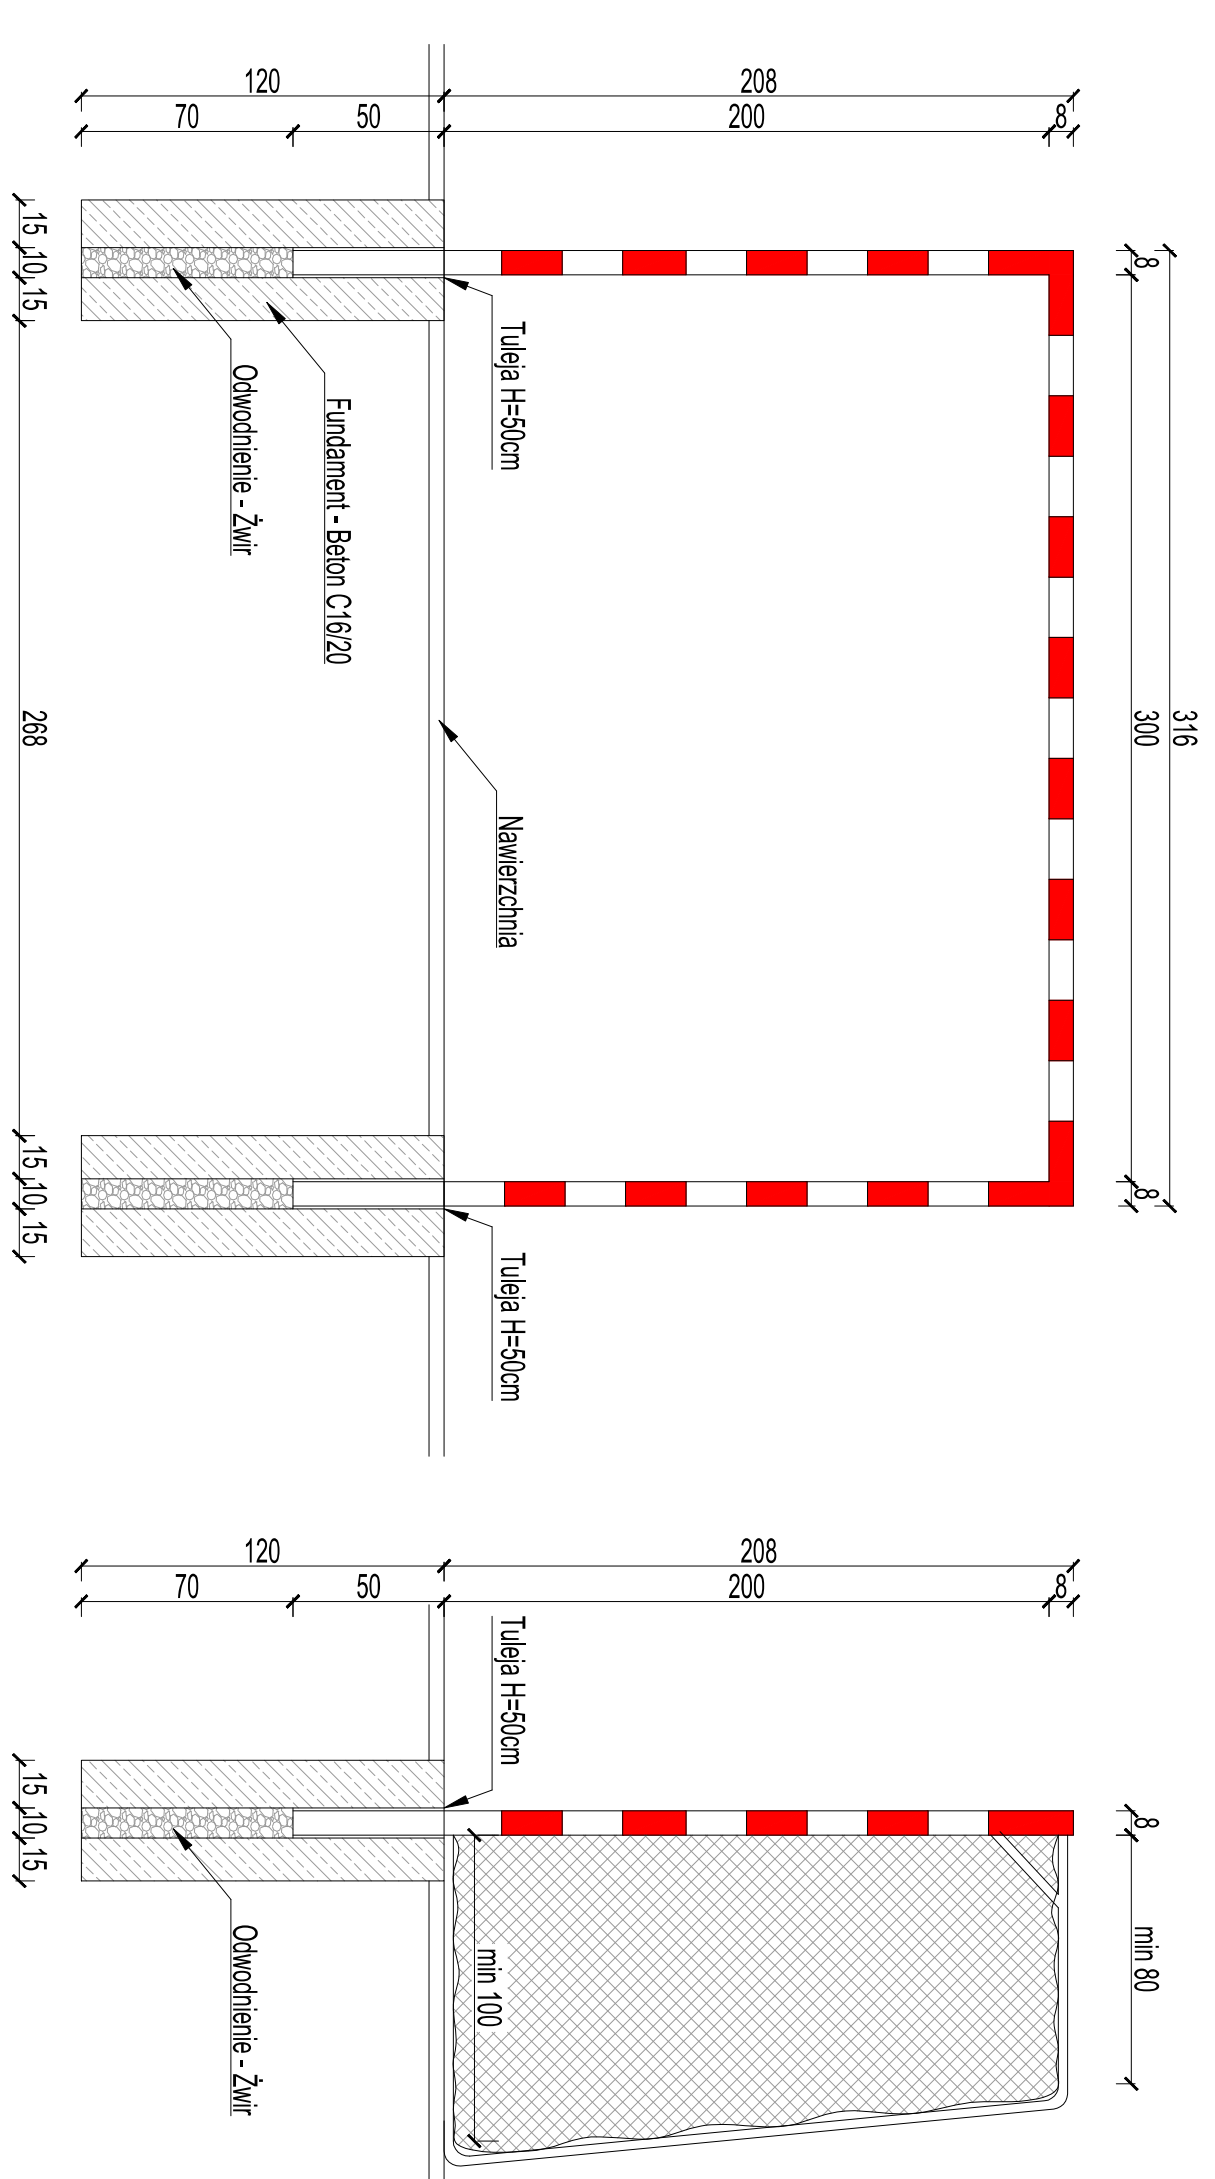


# Schemat boiska do piłki ręcznej

skala 1:100

# Szczegół montażu bramki do piłki ręcznej

skala 1:25

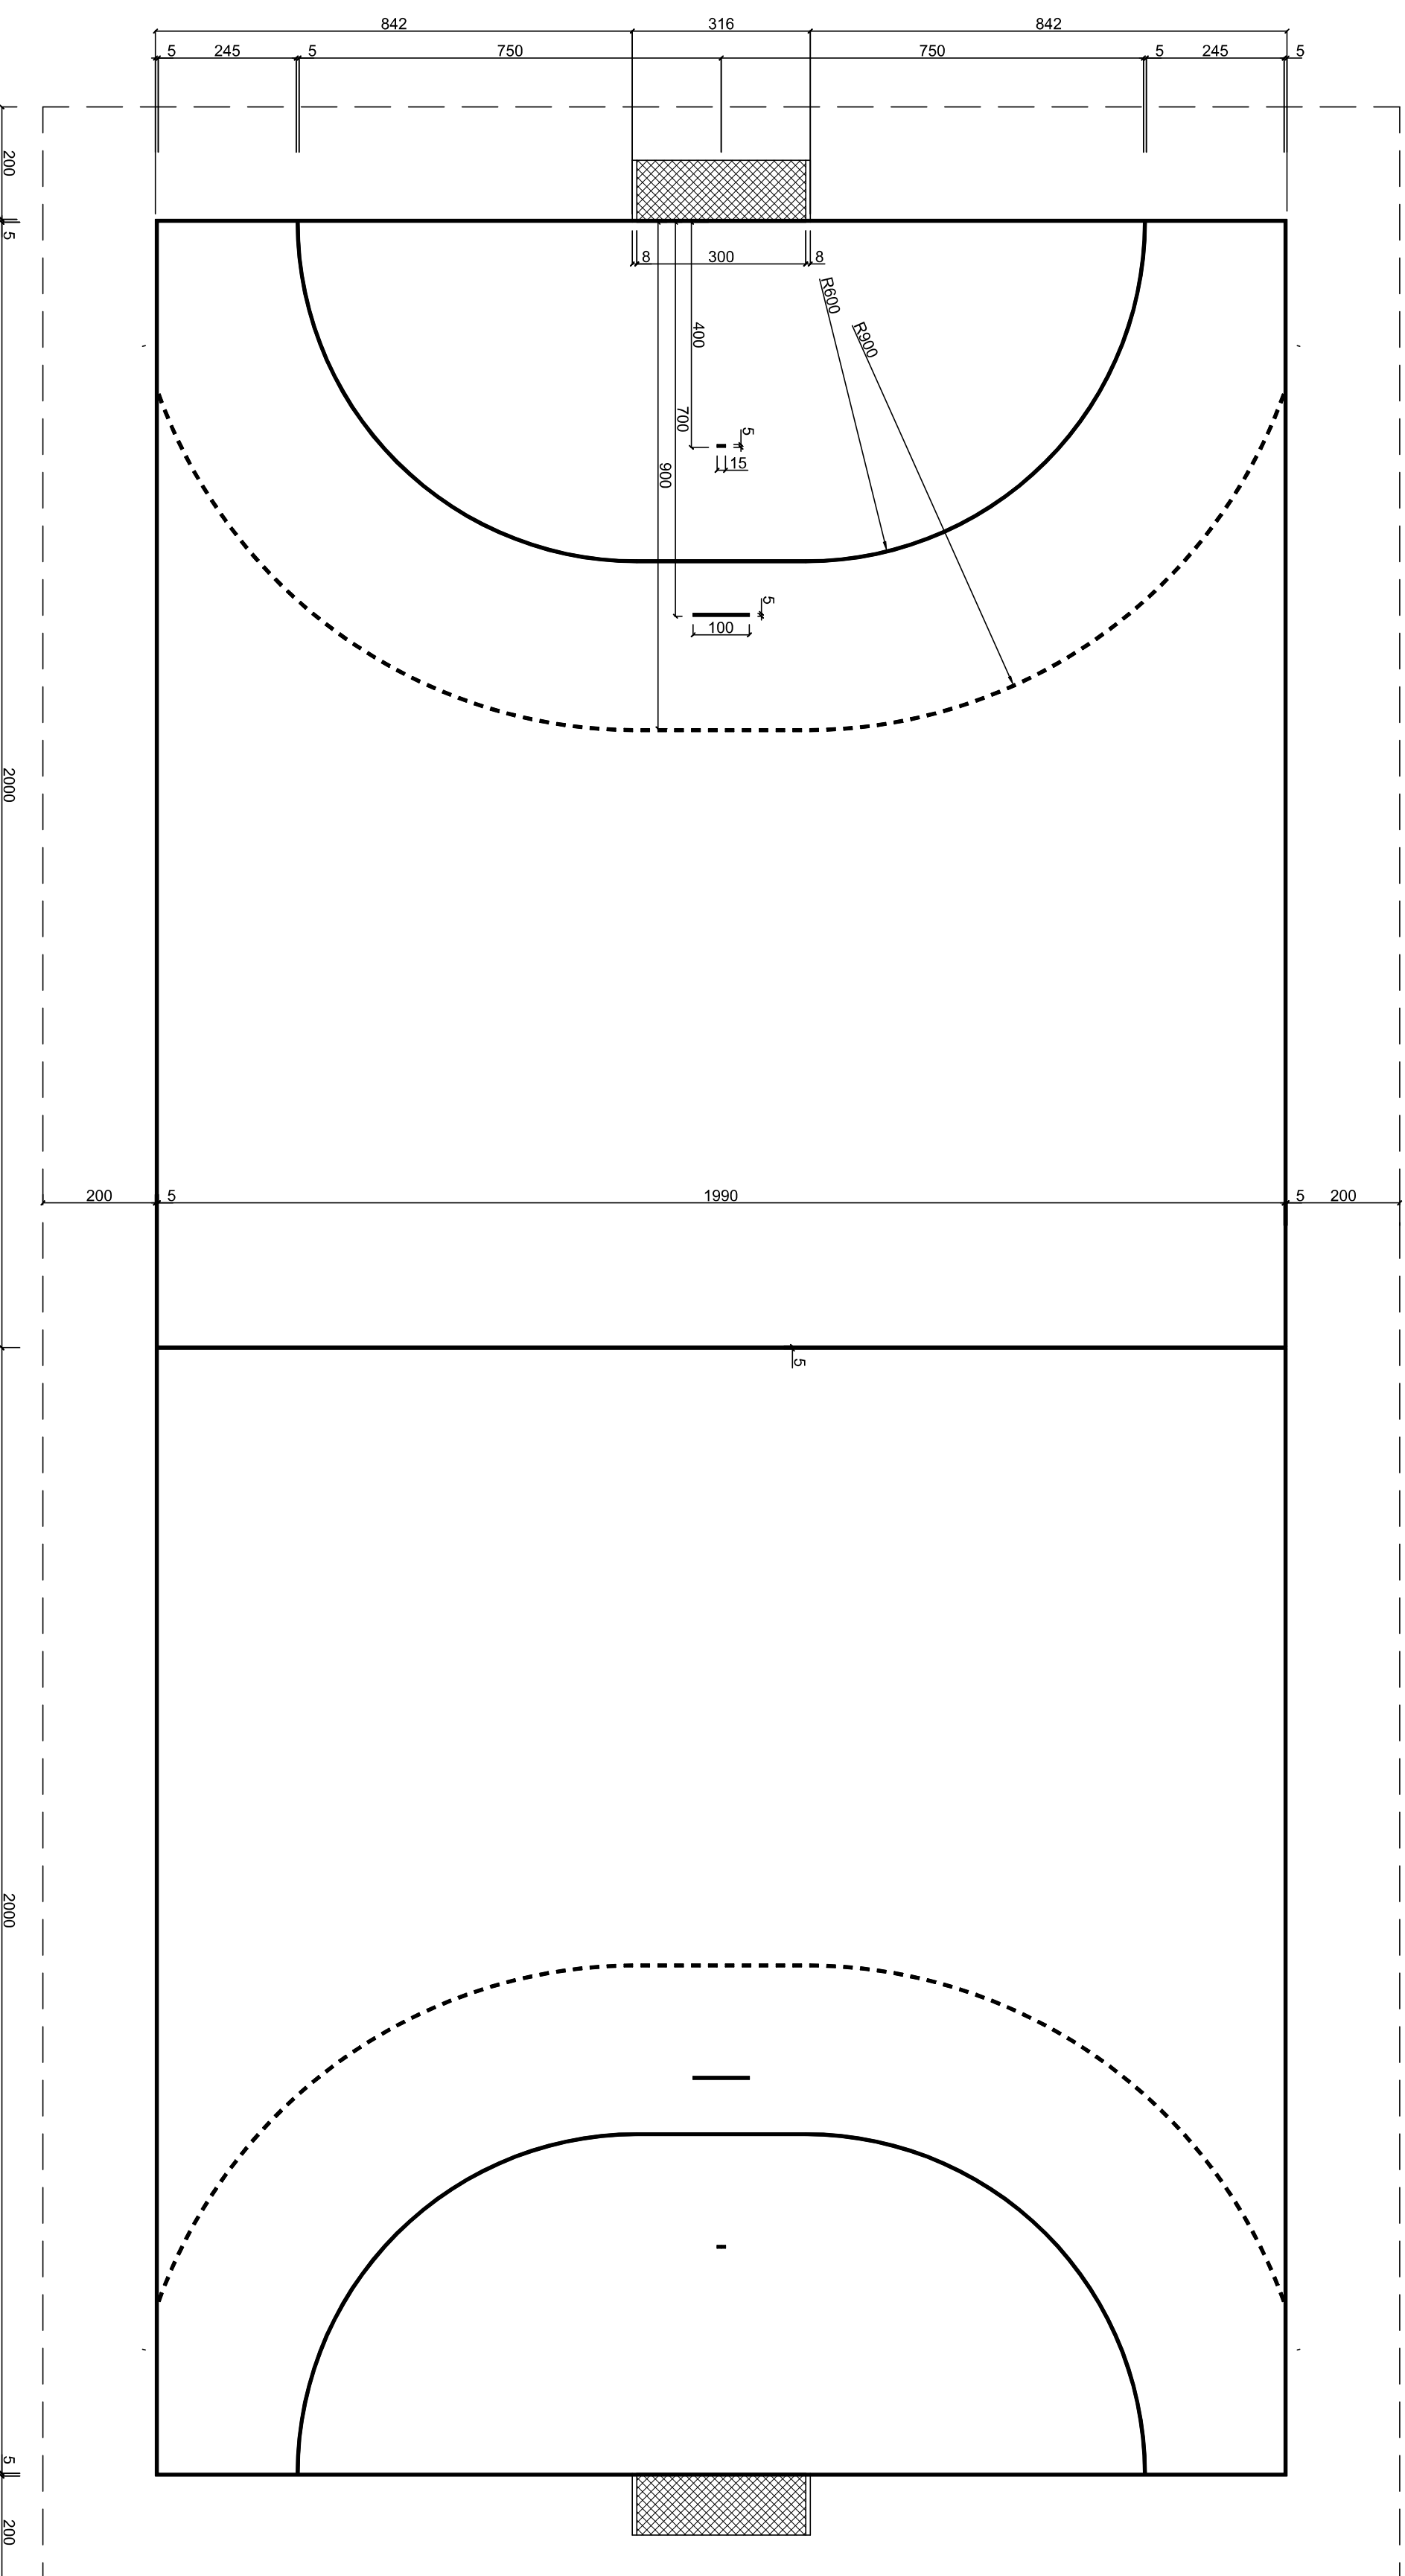

**Uwaga:**  
Należy stosować rozwiązania systemowe. Słupki, siatkę oraz montaż wszystkich elementów należy wykonać wg zaleceń producenta.

Nazwa opracowania:		PROJEKT BUDOWLANY	
Nazwa obiektu:		Stadium:	
Adres inwestycji:		P.B.	
Tytuł rysunku:		Boisko do piłki ręcznej	
Funkcja:		Podpis	
Projektował:		Imię i nazwisko	
Data:		BRANŻA DROGOWA	
Nr rys.:		3	
Skala:		1:100 1:25	