


RZĘDNA TERENU	170.90	171.90	171.90	172.00	171.70	171.00	170.50
RZĘDNA OSI WOD.	169.10	170.10	170.10	170.20	169.90	169.20	168.70
ZAGŁĘBIENIE	1.80	1.80	1.80	1.80	1.80	1.80	1.80
MATERIAŁ		RURY	PVC	DZ. 110		DZ. 110	
SREDNICE I SPĄDKI				φ 100		φ 100	
DLUG. I ODL.	0.00	L=39.50	39.50	L=8.00	42.50	L=45.00	87.50
					L=50.50	L=3.00	138.00
						141.00	L=12.00
						153.00	L=12.50
						165.50	165.50

„BUDINPROJEKT”
 JAN JARECKI
 96-100 SKIERNIEWICE ul. FELIKSÓW 38A
 TEL 833-47-65, 0606 912127

Nazwa i adres obiektu budowlanego	SIEĆ REMONTU SIECI WODOCIĄGOWEJ W GŁUCHOWIE UL. AL. KLONOWA,	
	REMONTU PROFILU SIECI WODOCIĄGOWEJ	
Projektant Imię i nazwisko	JAN JARECKI	Data i podpis

RYS. 1,

SKRZYŃKA UL. TYP. A''
B''

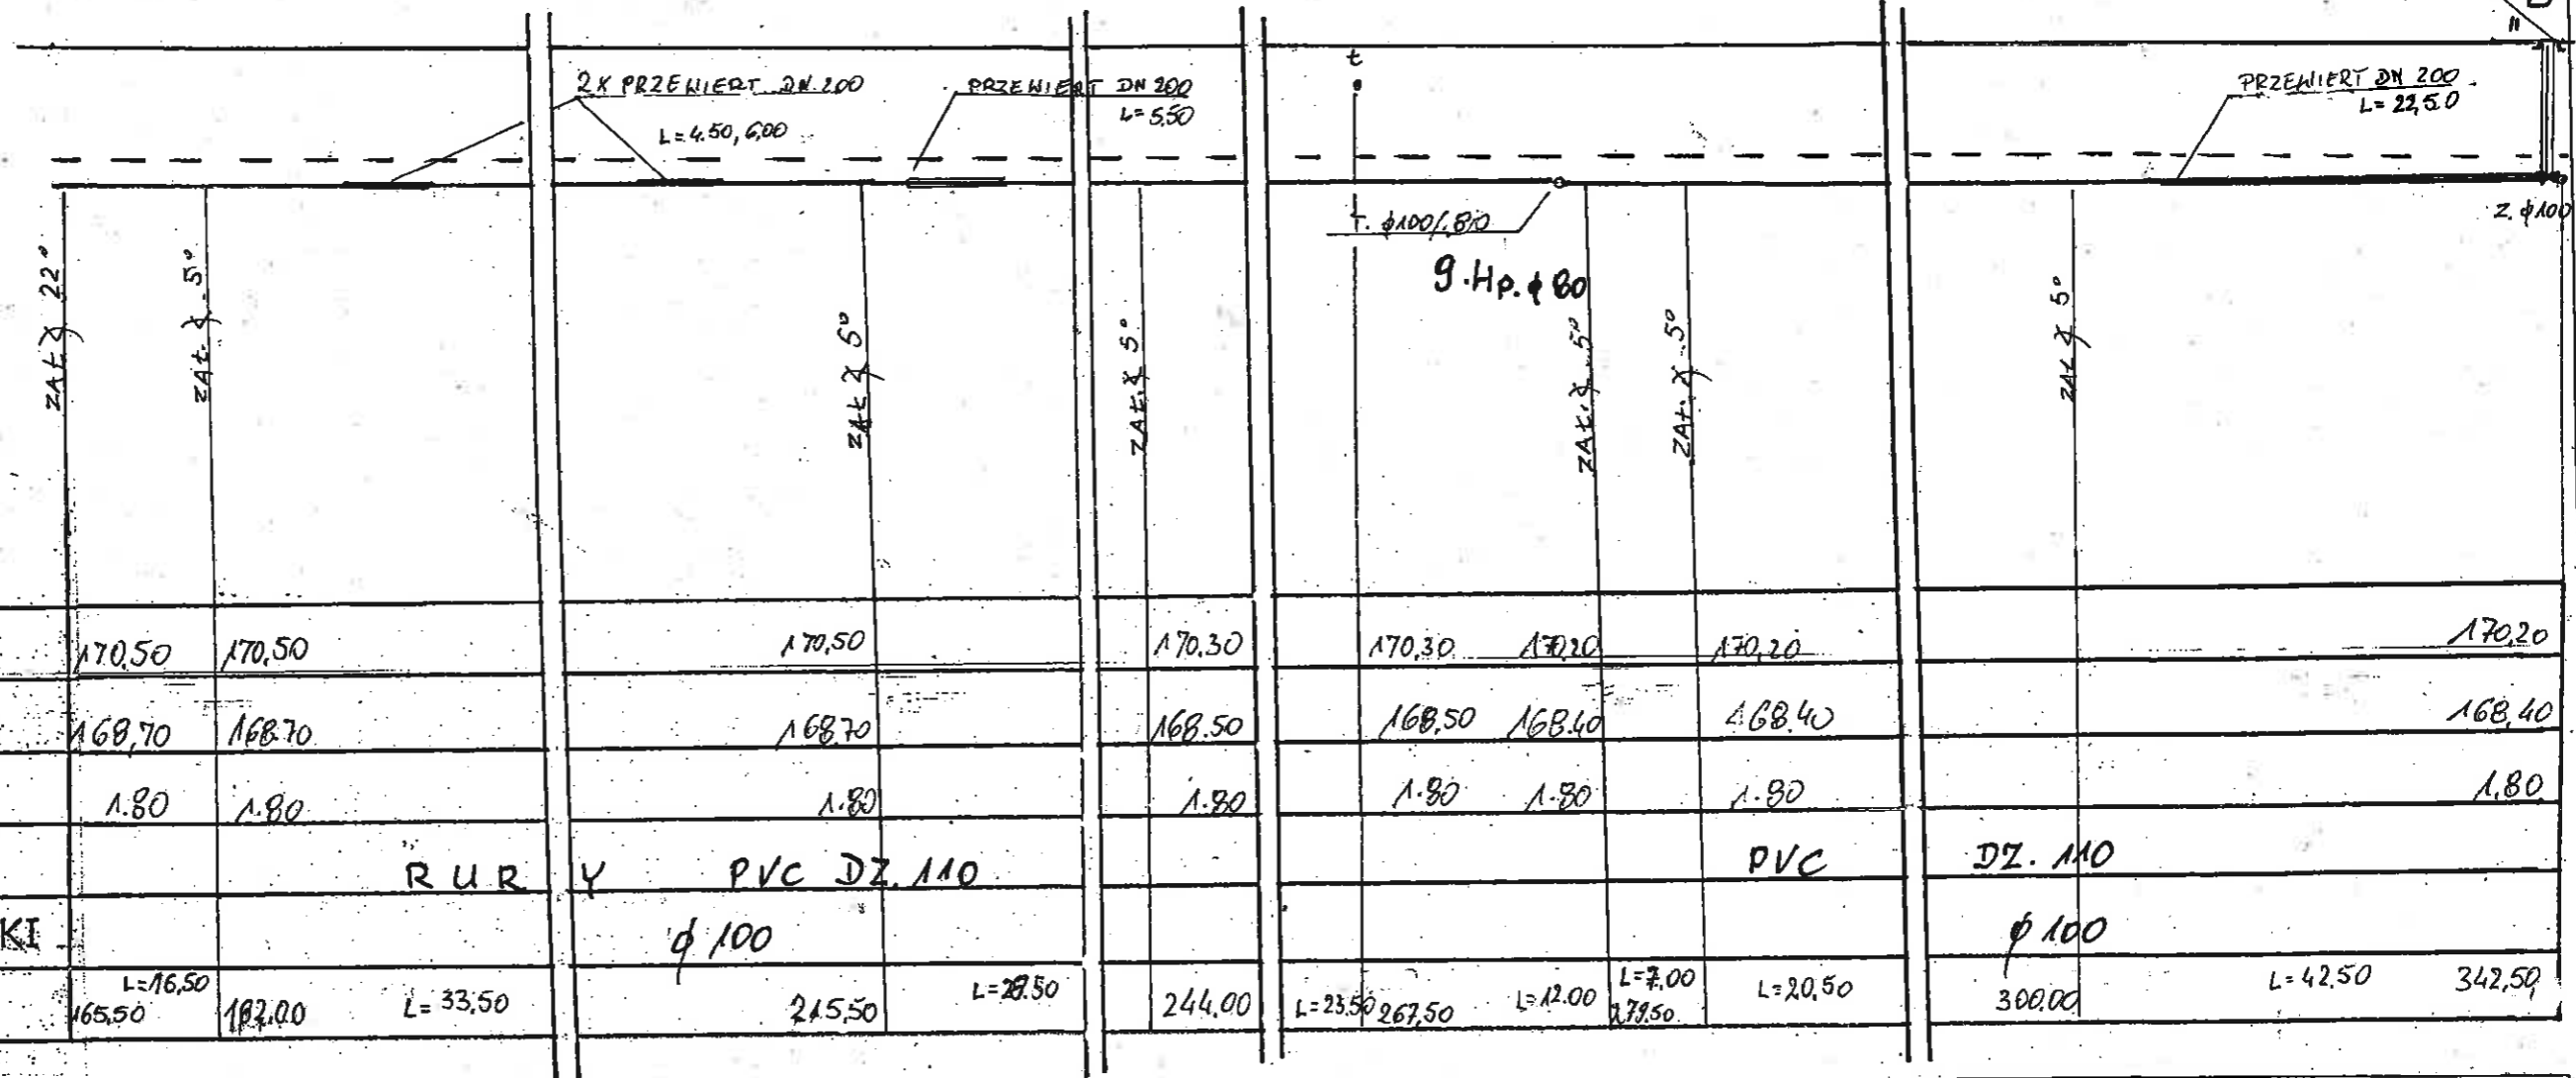

RZĘDNA TERENU	170,50	170,50	170,50	170,30	170,30	170,20	170,20	170,20					
RZĘDNA OSI WOD.	168,70	168,70	168,70	168,50	168,50	168,40	168,40	168,40					
ZAGŁĘBIENIE	1,80	1,80	1,80	1,80	1,80	1,80	1,80	1,80					
MATERIAŁ			RUR Y	PVC DZ. 110			PVC	DZ. 110					
SREDNICE I SPADKI				φ 100				φ 100					
DLUG. I ODL.	L=16,50 165,50	L=22,00 187,00	L=33,50	215,50	L=27,50	244,00	L=23,50 267,50	L=12,00 279,50	L=7,00 286,50	L=20,50	307,00	L=42,50	349,50

„BUDINPROJEKT”
 JAN JARECKI
 96-100 SKIERNIEWICE UL. FELIKSÓW 38A
 TEL 833-47-65, 0606 912127

REMONTU

Nazwa i adres obiektu budowlanego	SZKIC SIECI WODOCIĄGOWEJ W GŁUCHOWIE UL. AL. KLONOWA,	
	<i>REMONTU</i>	
	PROFILE SIECI WODOCIĄGOWEJ	
Projektant Imię i nazwisko	JAN STANISŁAW JARECKI spec. inżynier. i projekt. inżynier. budowl. i inżynier. sanitarny 96-100 Skierniewice ul. Feliksów 38A tel. 833-47-65, 0606 912127	Data i podpis

RYS. 2.