



Gmina Głuchów

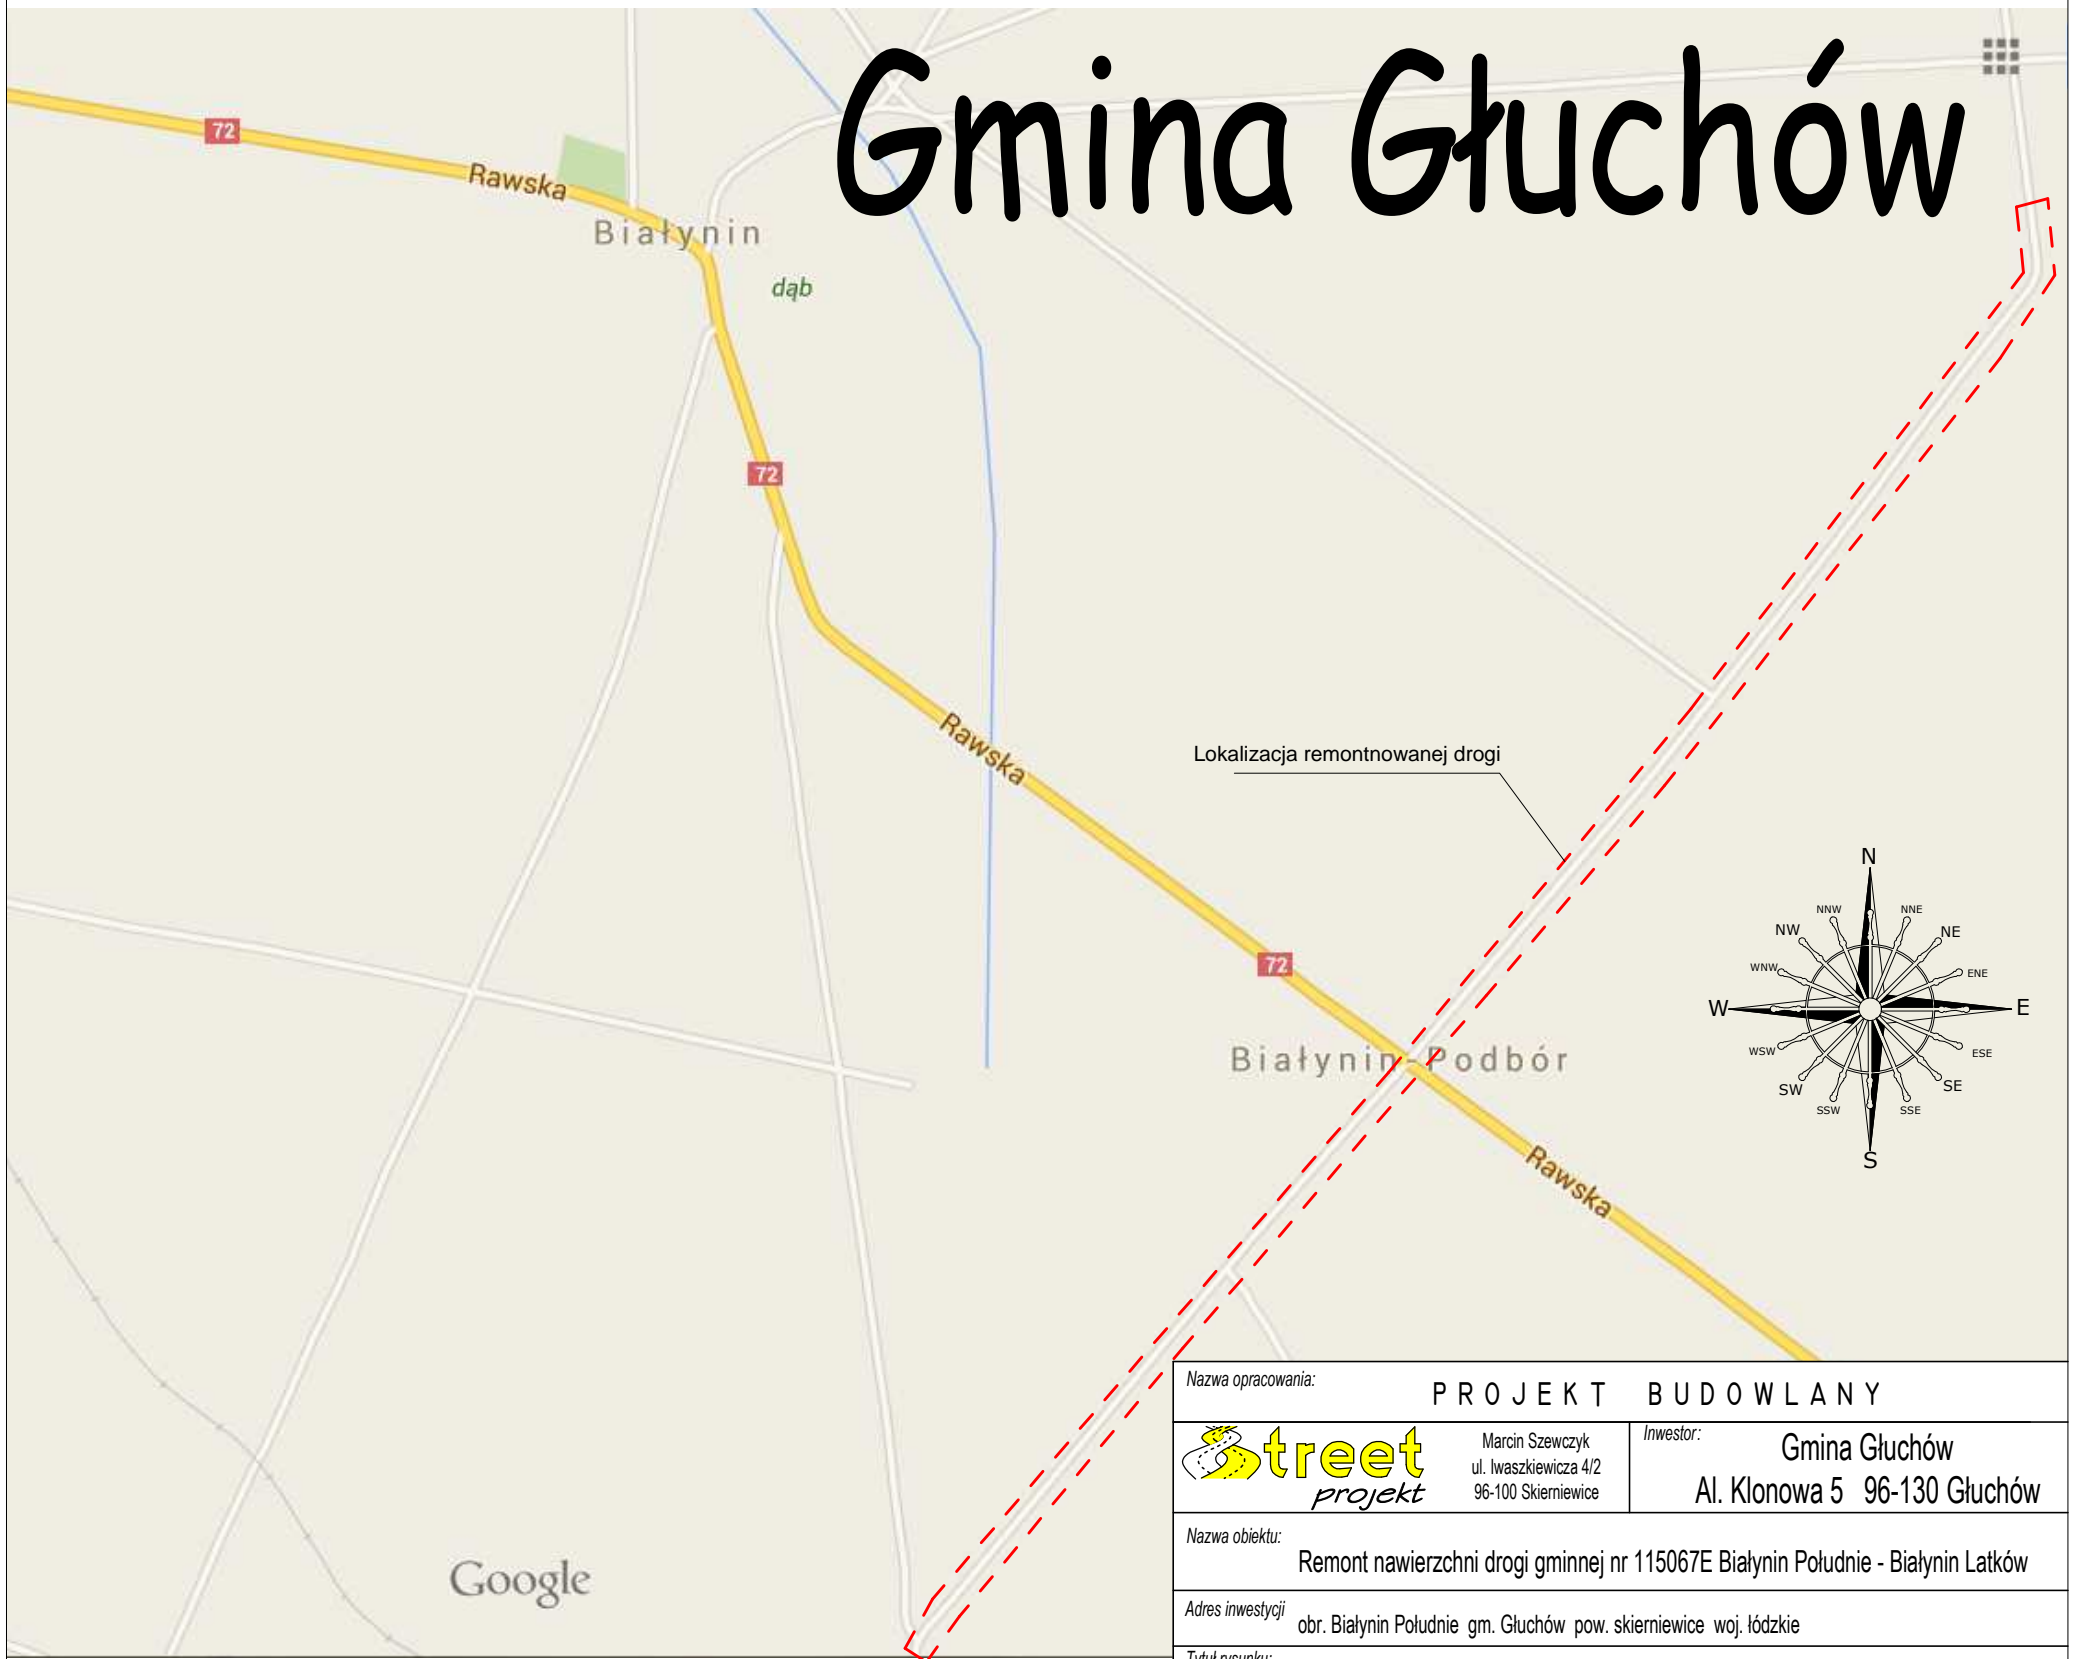

Nazwa opracowania: **PROJEKT BUDOWLANY**

	Marcin Szewczyk ul. Iwaszkiewicza 4/2 96-100 Skierniewice	Inwestor: Gmina Głuchów Al. Klonowa 5 96-130 Głuchów

Nazwa obiektu: Remont nawierzchni drogi gminnej nr 115067E Białynin Południe - Białynin Łatków

Adres inwestycji: obr. Białynin Południe gm. Głuchów pow. skierniewice woj. łódzkie

Tytuł rysunku: **Orientacja**

Funkcja	Imię i nazwisko	Podpis
---------	-----------------	--------

BRANŻA DROGOWA

Projektował: mgr inż. Marcin Szewczyk upr. bud. nr LOD/2128/POOD/13 do projektowania bez ograniczeń w specjalności drogowej upr. bud nr LOD/2688/OWOD/15 do kierowania robotami budowlanymi bez ograniczeń w specjalności inżynierskiej drogowej	Nr rys. 1
---	------------------------

Data: styczeń 2016	Skala: 1:10 000
--------------------	-----------------

Google