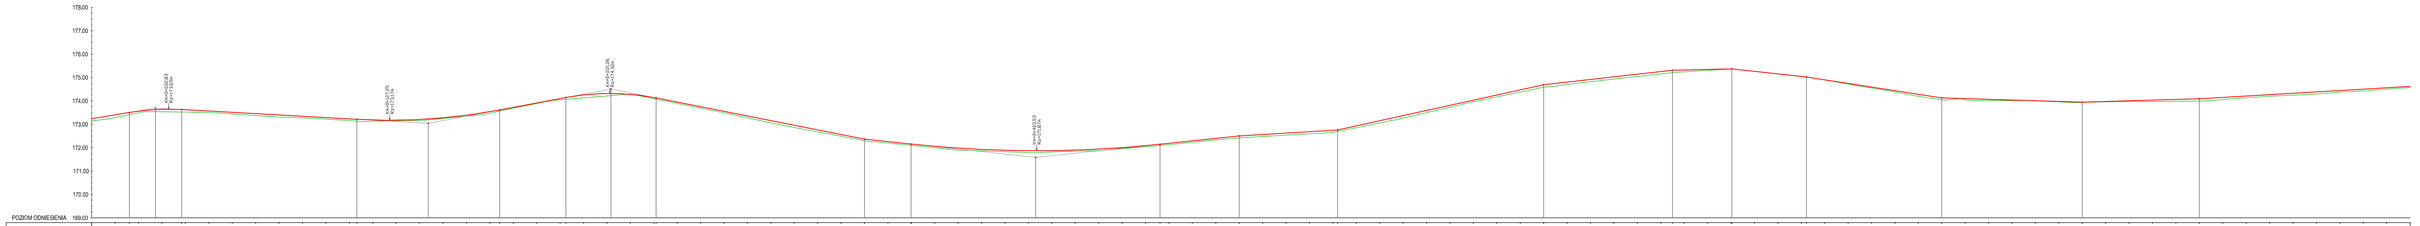

Nazwa opracowania:	PROJEKT BUDOWLANY
Street projekt	Marcin Szewczyk ul. Iwaszkiewicza 4/2 96-100 Skierniewice
Inwestor:	Gmina Głuchów Al. Klonowa 5 96-130 Głuchów
Nazwa obiektu:	Przebudowa drogi gminnej
Stadium:	P.Z.T.
Adres inwestycji	obr. Białynin Południe gm. Głuchów pow. skierniewicki woj. łódzkie
Tytuł rysunku:	Profil podłużny
Funkcja	Imię i nazwisko / Podpis
	BRANŻA DROGOWA
Projektował:	mgr inż. Marcin Szewczyk upr. bud. nr LOD/2128/POOD/13 do projektowania bez ograniczeń w specjalności drogowej
Nr rys.	3
Data:	czerwiec 2015
Skala:	1:100/1000