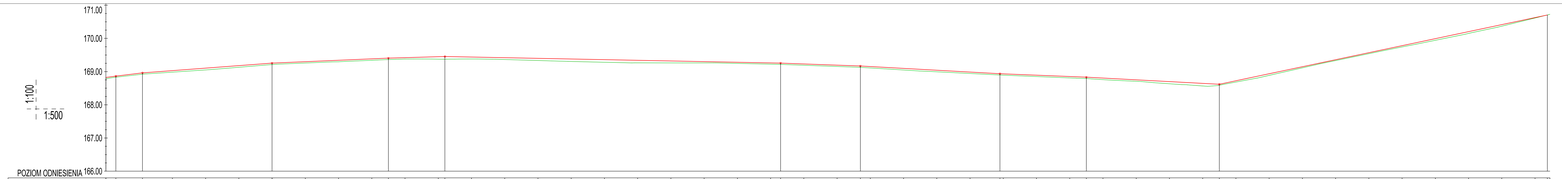

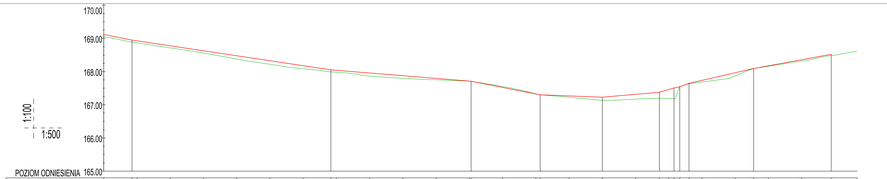

Nazwa opracowania:	PROJEKT BUDOWLANY		
Projektant: Stroet sprzęt	Marcin Szewczyk ul. Nowodworska 43 96-100 Skierniewice	Inwestor:	Gmina Głuchów Al. Klonowa 5 96-130 Głuchów
Nazwa obiektu:	Przebudowa drogi gminnej	Stadium:	P.B.
Adres inwestycji:	obr. Głuchów gm. Głuchów		
Tytuł opracow.:	Profil podłużny		
Funkcja:	Imię i nazwisko:	Podpis:	
	BRANŻA DROGOWA		
Projektował:	mgr inż. Marcin Szewczyk upr. bud. nr UDO-IS-PO/0031/17 do projektowania bez ograniczeń w specjalności inżynieryjnej drogowej upr. bud. nr UDO-IS/0029/PO/03 do kierowania robotami budowlanymi w specjalności inżynieryjnej drogowej	Nr rys.	3
Data:	lipiec 2017	Skala:	1:100/500