

96 - 100 Skierniewice ul. Próżnika 13
Tel. 607-091-119
NIP 878-116-44-26 REGON 100913559

543/8
UWAGA

Uwidocznione na niniejszej mapie granice działek przedstawiają stan według danych ewidencji gruntów i budynków lub faktycznego użytkownika. W wyniku postępowania rozgraniczeniowego położenie tych granic może ulec zmianie. Mapa d/c projektowych została wykonana bez ustalenia obciążeń służebnościami gruntowymi w zakresie jej opracowania.


KERG 022-128/2013

Skierniewice 24.01.2014r.

543/7

GEODETA UPRAWNIENY

Marak Kłopotek
upr. nr 17772

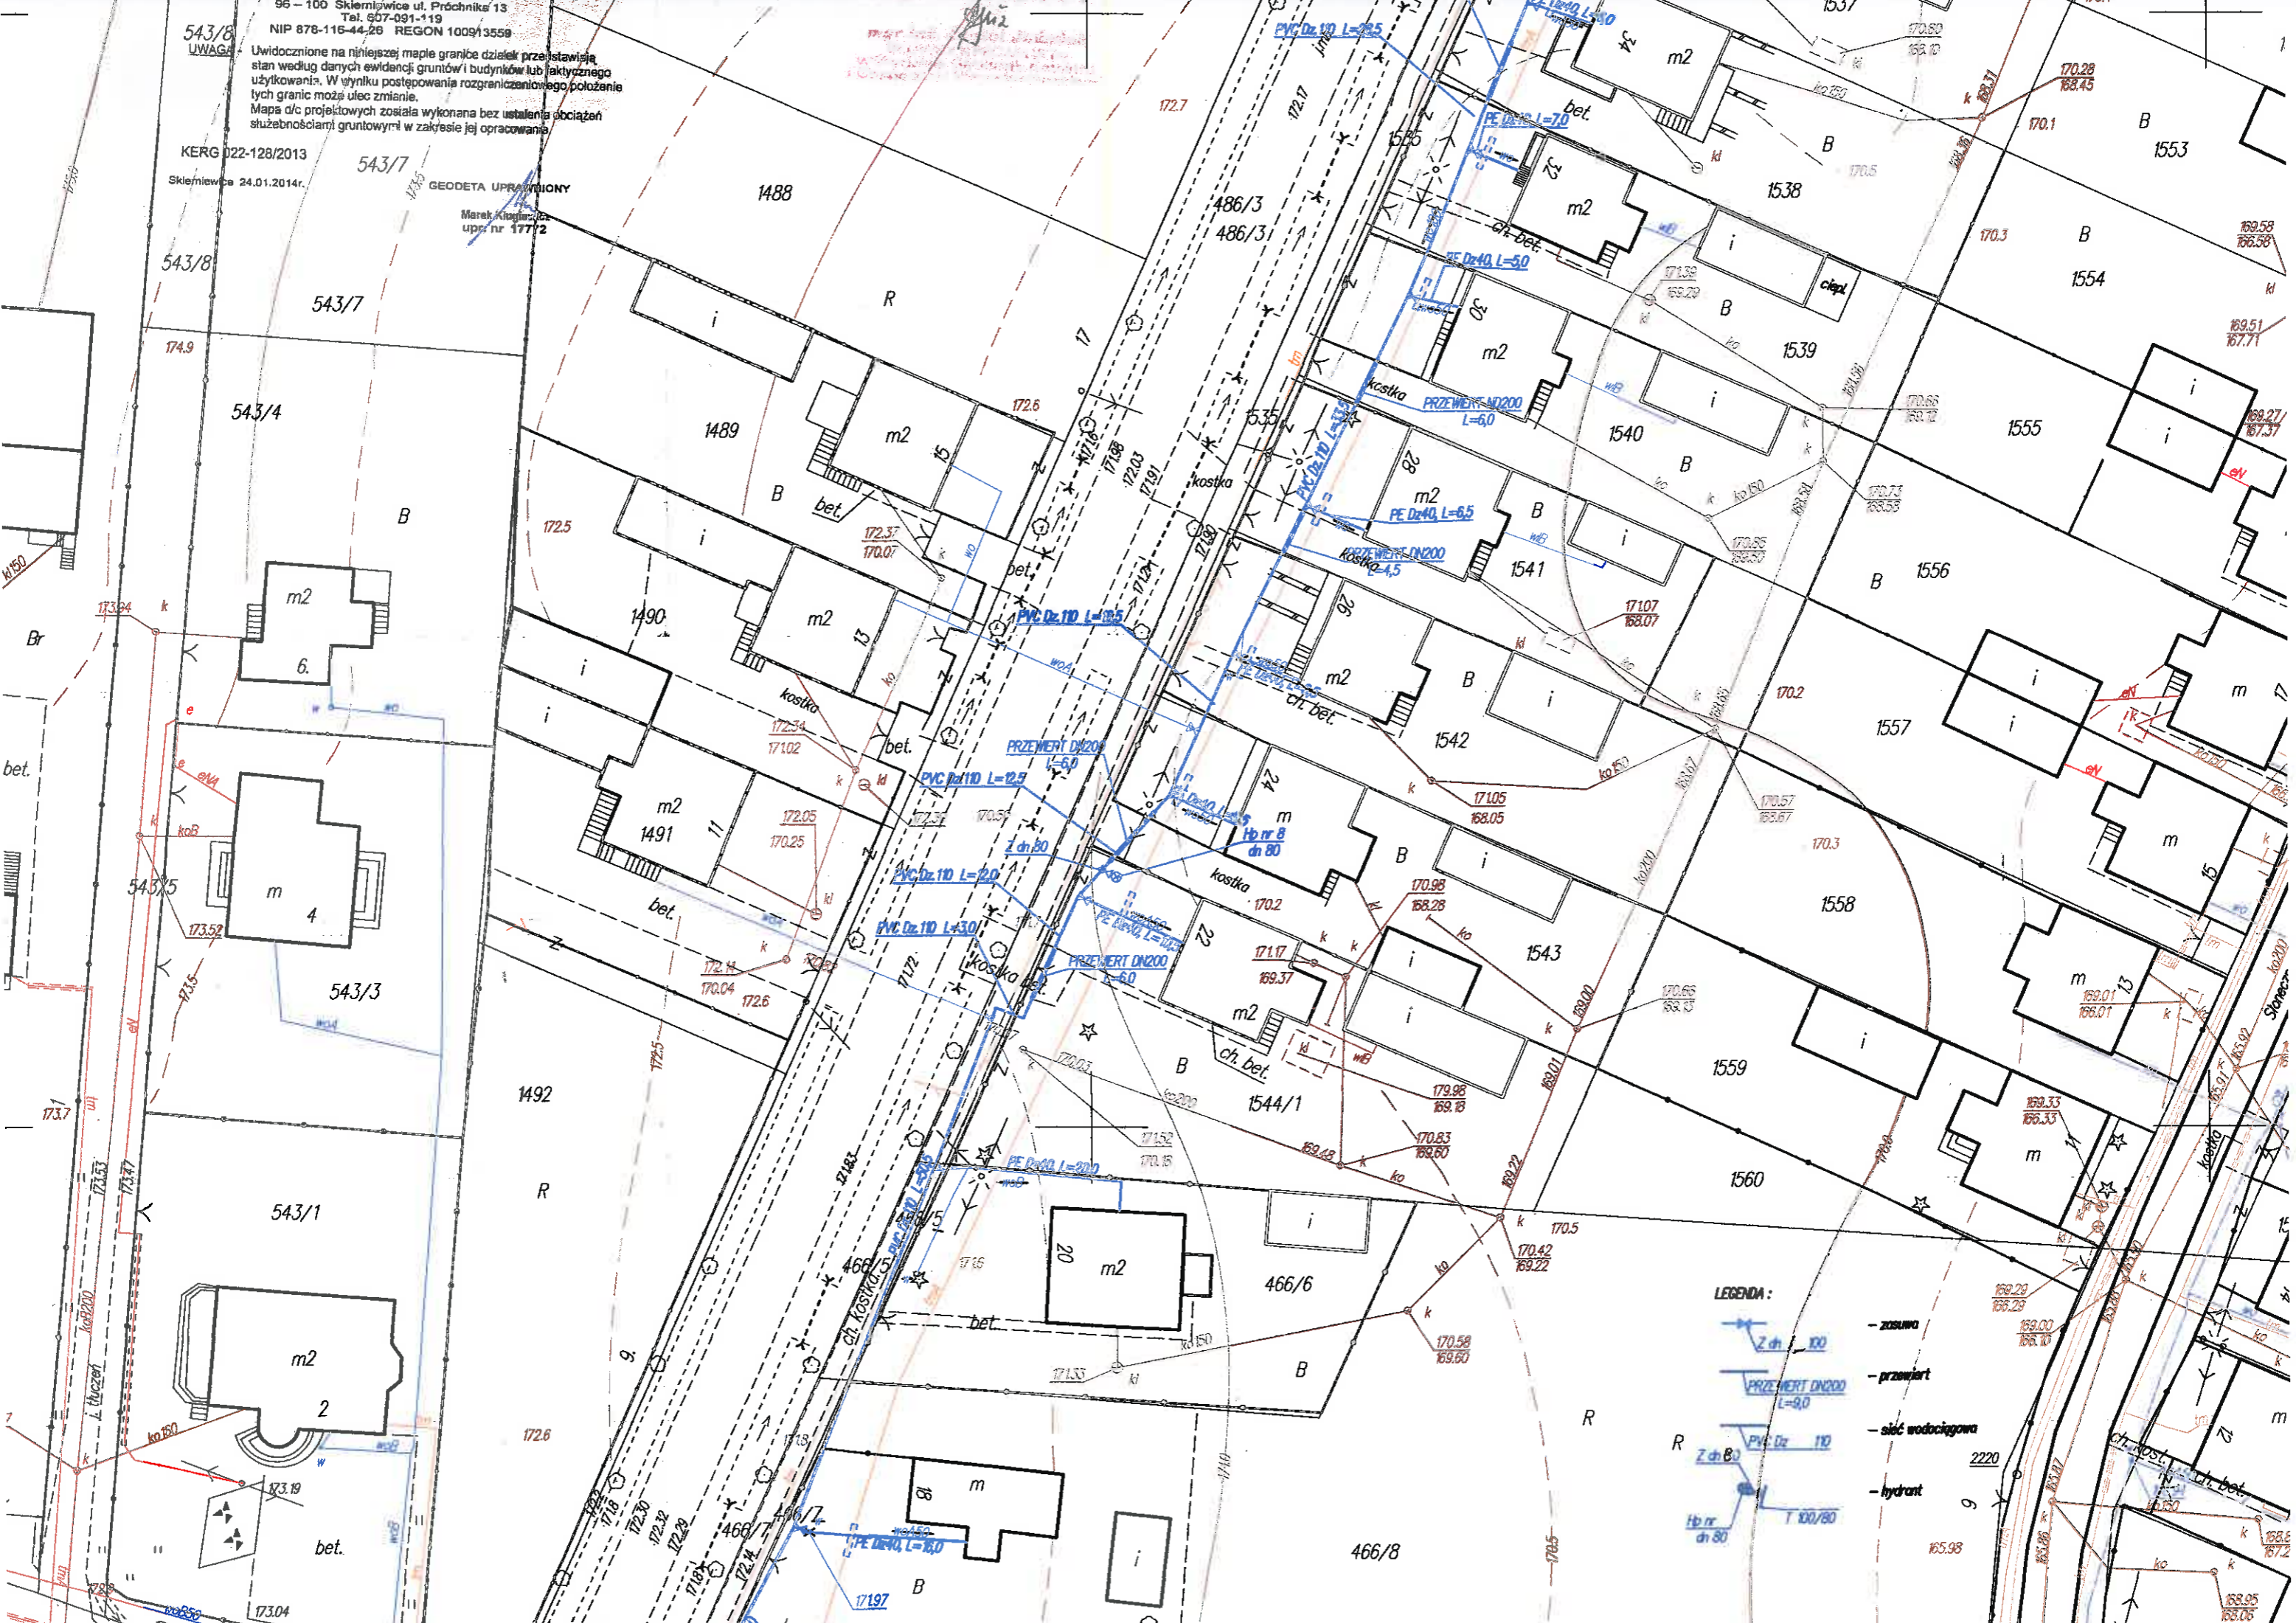

LEGENDA:

- zosowa
- przewiert
- sieć wodociągowa
- hydrant

