


„BUDINPROJEKT”
JAN JARECKI
 96-100 SKIERNIEWICE ul. FELIKSÓW 38A
 TEL 46 833-47-65, 606 912 127



Nazwa i adres obiektu budowlanego	PROJEKT BUDOWY SIECI WODOCIĄGOWEJ W GŁUCHOWIE AL. KLONOWA, UL. WIATRACZNA.
Tytuł rys.	PROJEKT ZAGOSPODAROWANIA
Projektant Imię i nazwisko	JAN STANISŁAW JARECKI <small>upr. w bud. nr 42/00, ul. Składowa 18A, tel./fax (46) 833-47-65; 806 912 27</small>
SPRAWDZIŁ	<i>[Signature]</i> <small>inż. Krzysztof Broniarz</small>
Skala	1:100

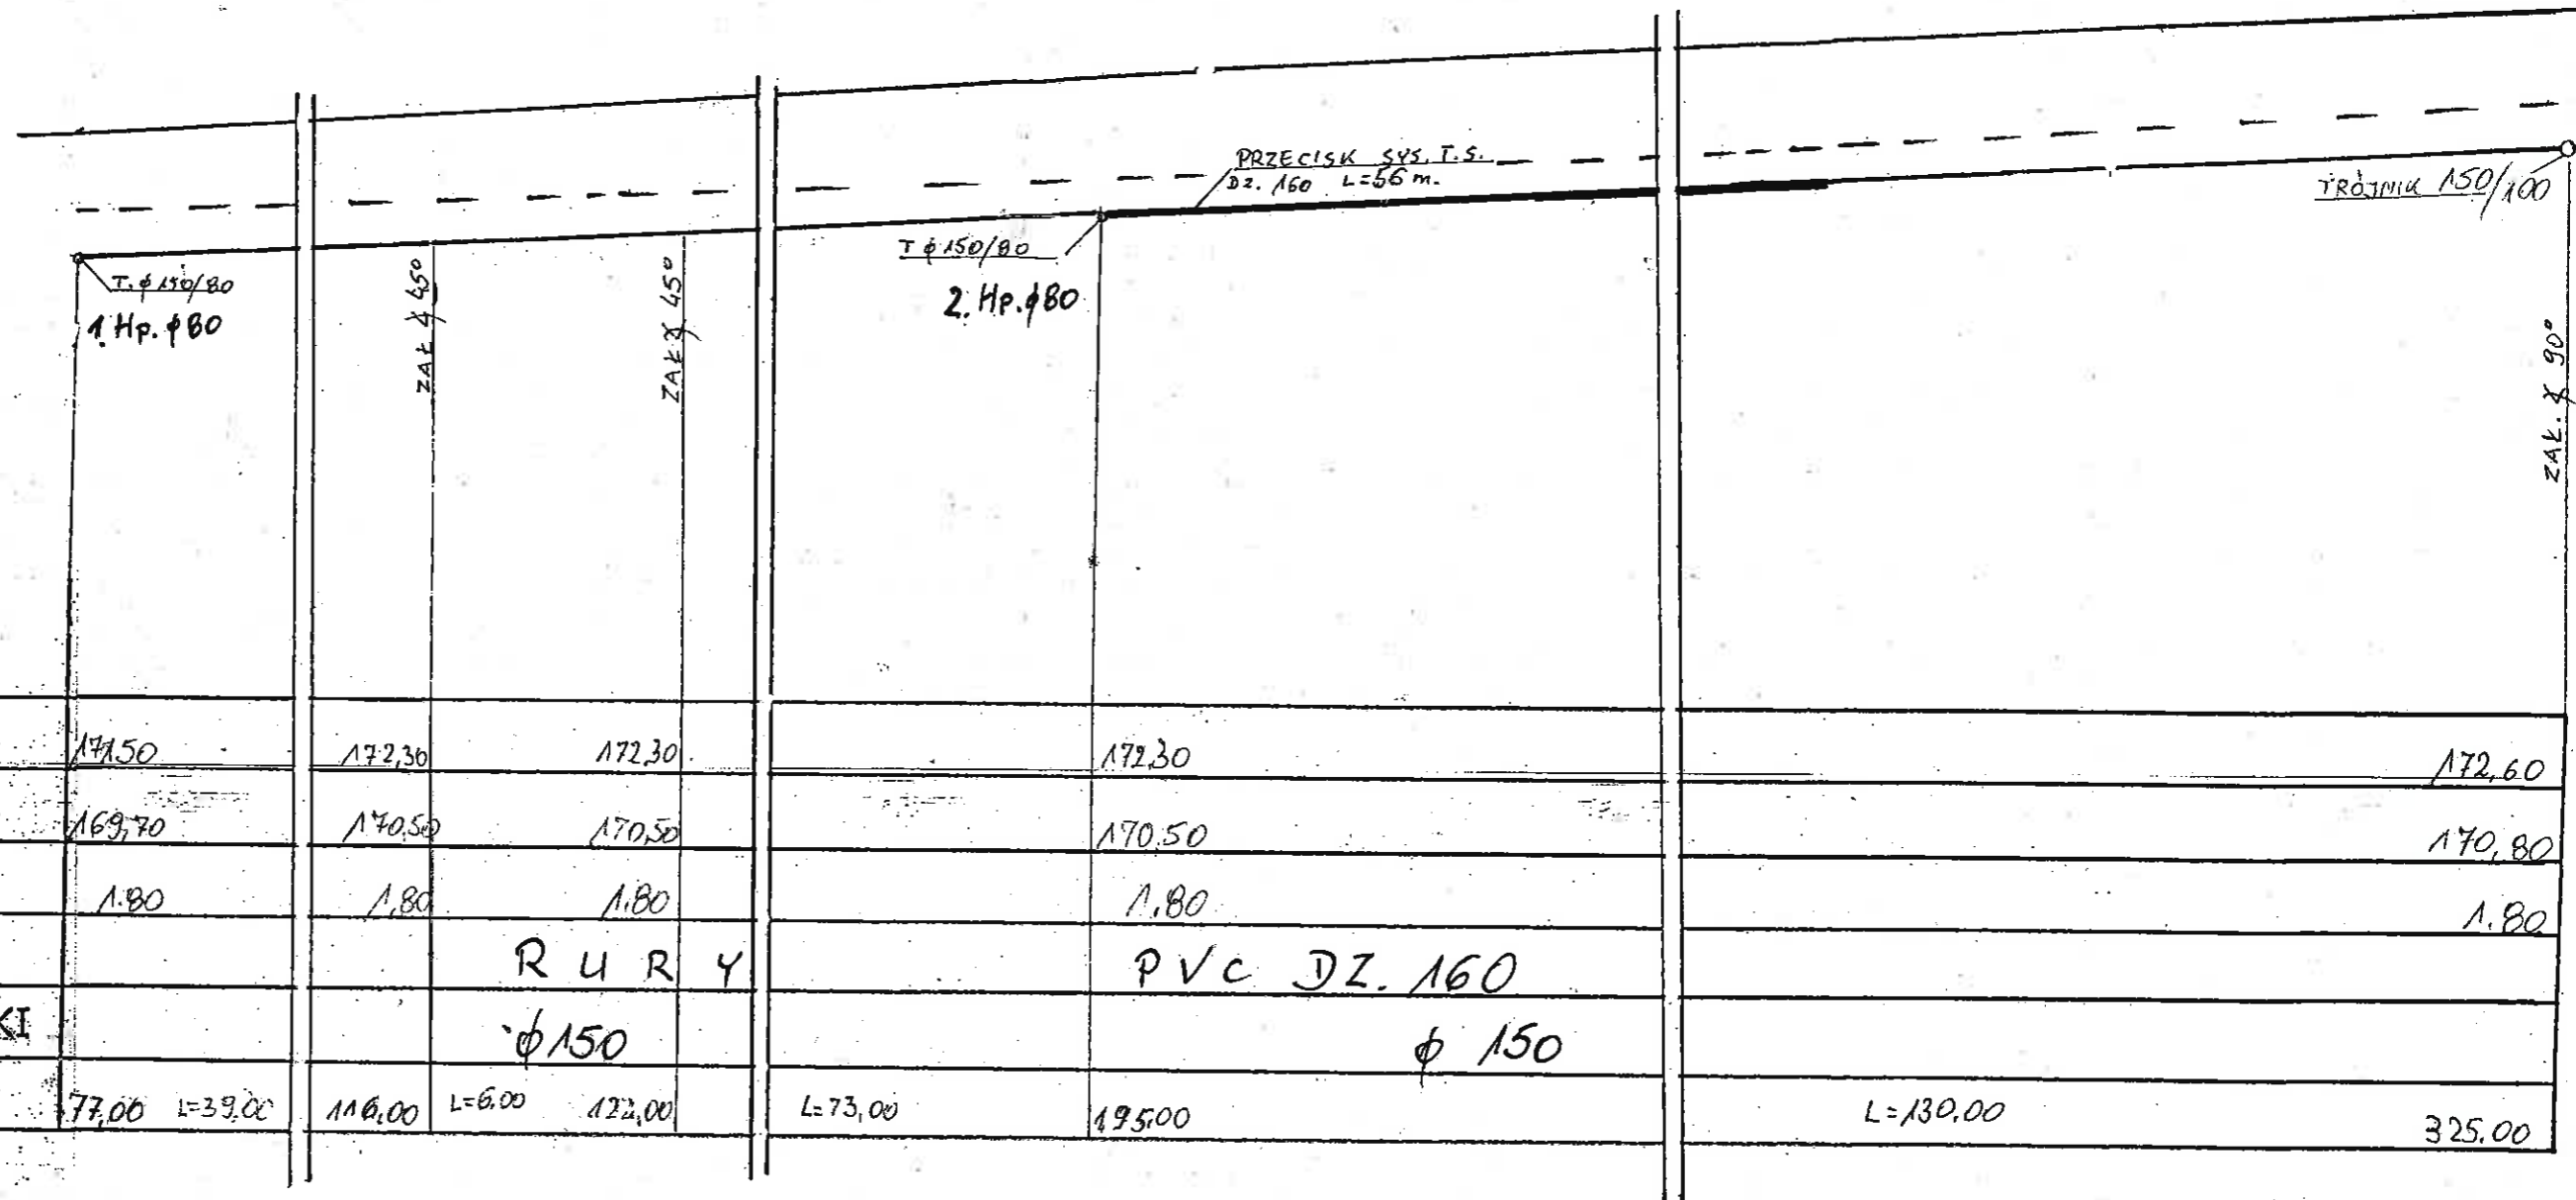

„BUDINPROJEKT”


JAN JARECKI
96-100 SKIERNIEWICE ul. FELIKSÓW 38A
TEL 46 833-47-65, 606 912 127

Nazwa i adres obiektu budowlanego	PROJEKT BUDOWY SIECI WODOCIĄGOWEJ W GLUCHOWIE AL. KLONOWA, UL. WIATRACZNA.
Tytuł rys.	PROJEKT ZAGOSPODAROWANIA
Projektant Imię i nazwisko	JAN STANISŁAW JARECKI Spec. instalacje i urządzenia sanit. i techn. w bud. nr 42/80/81 96-100 SKIERNIEWICE ul. FELIKSÓW 38A tel./fax (46) 833-47-65 / 606 912 27
SPRAWDZIŁ.	mgr inż. Krzysztof Broniński Uprawnienia do projektowania i nadzoru inwestycyjnego w zakresie instalacji sanit. i techn. w bud. nr 42/80/81
Skala	1:100

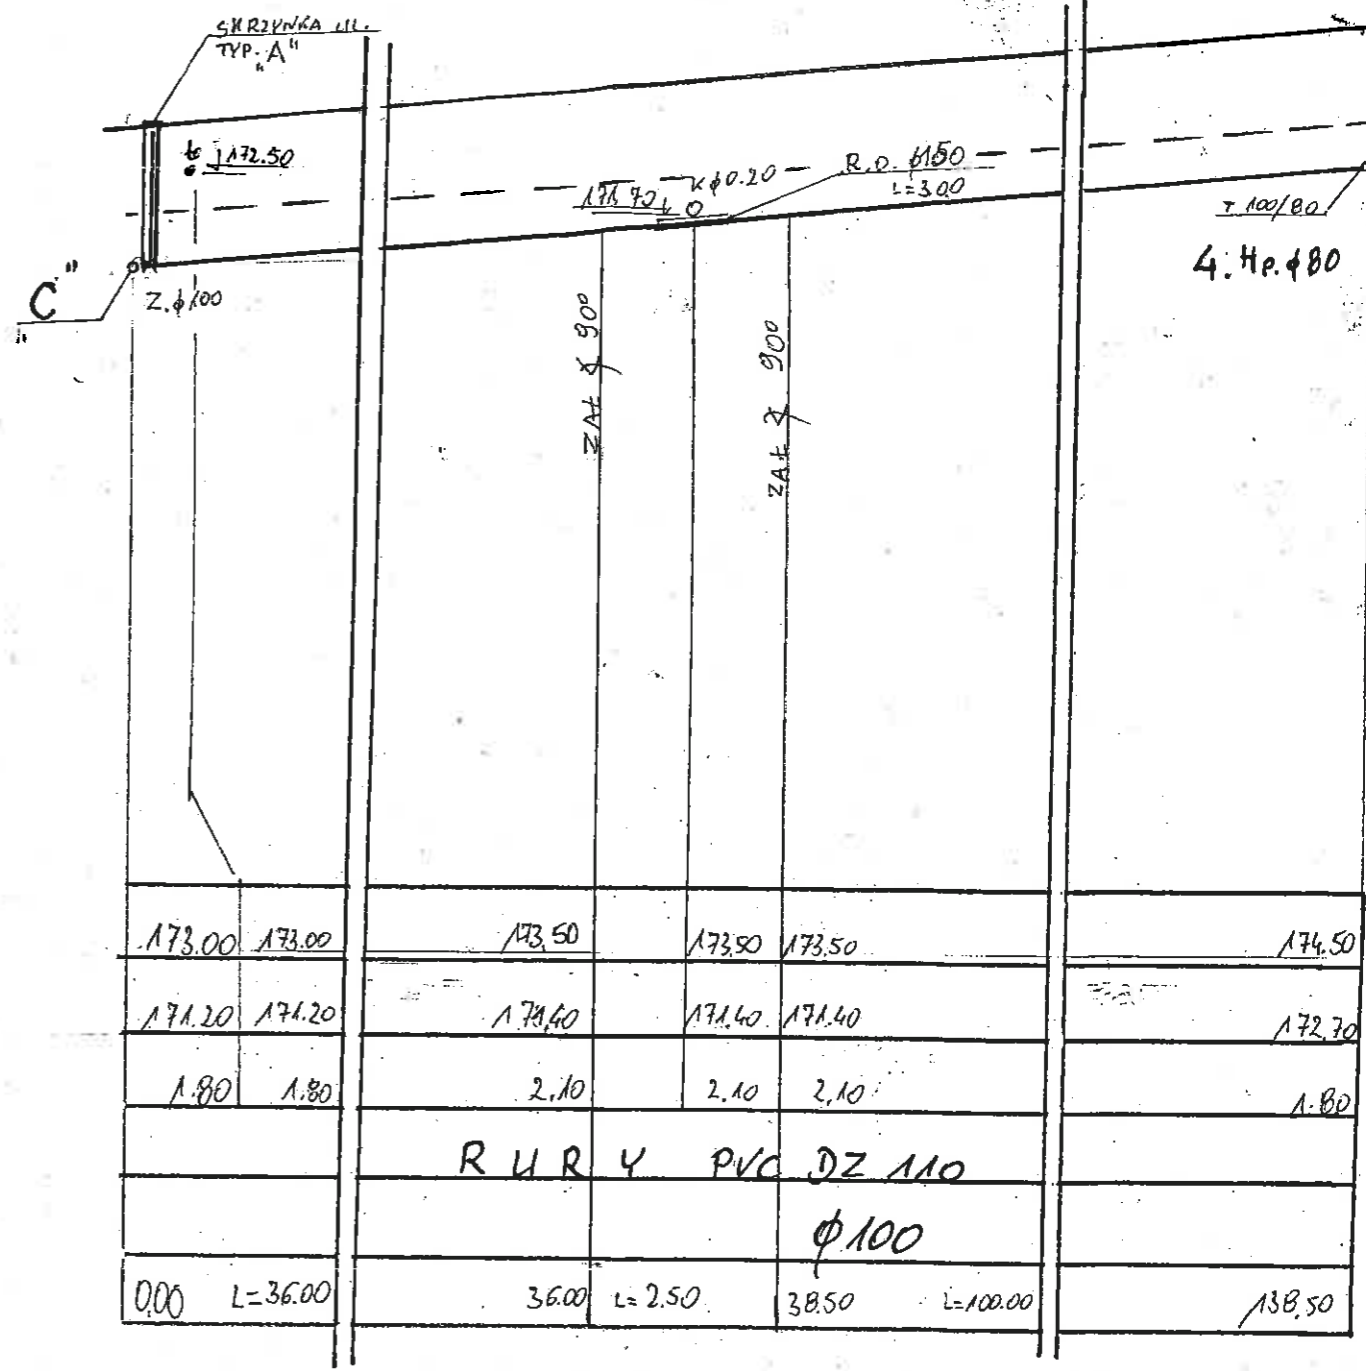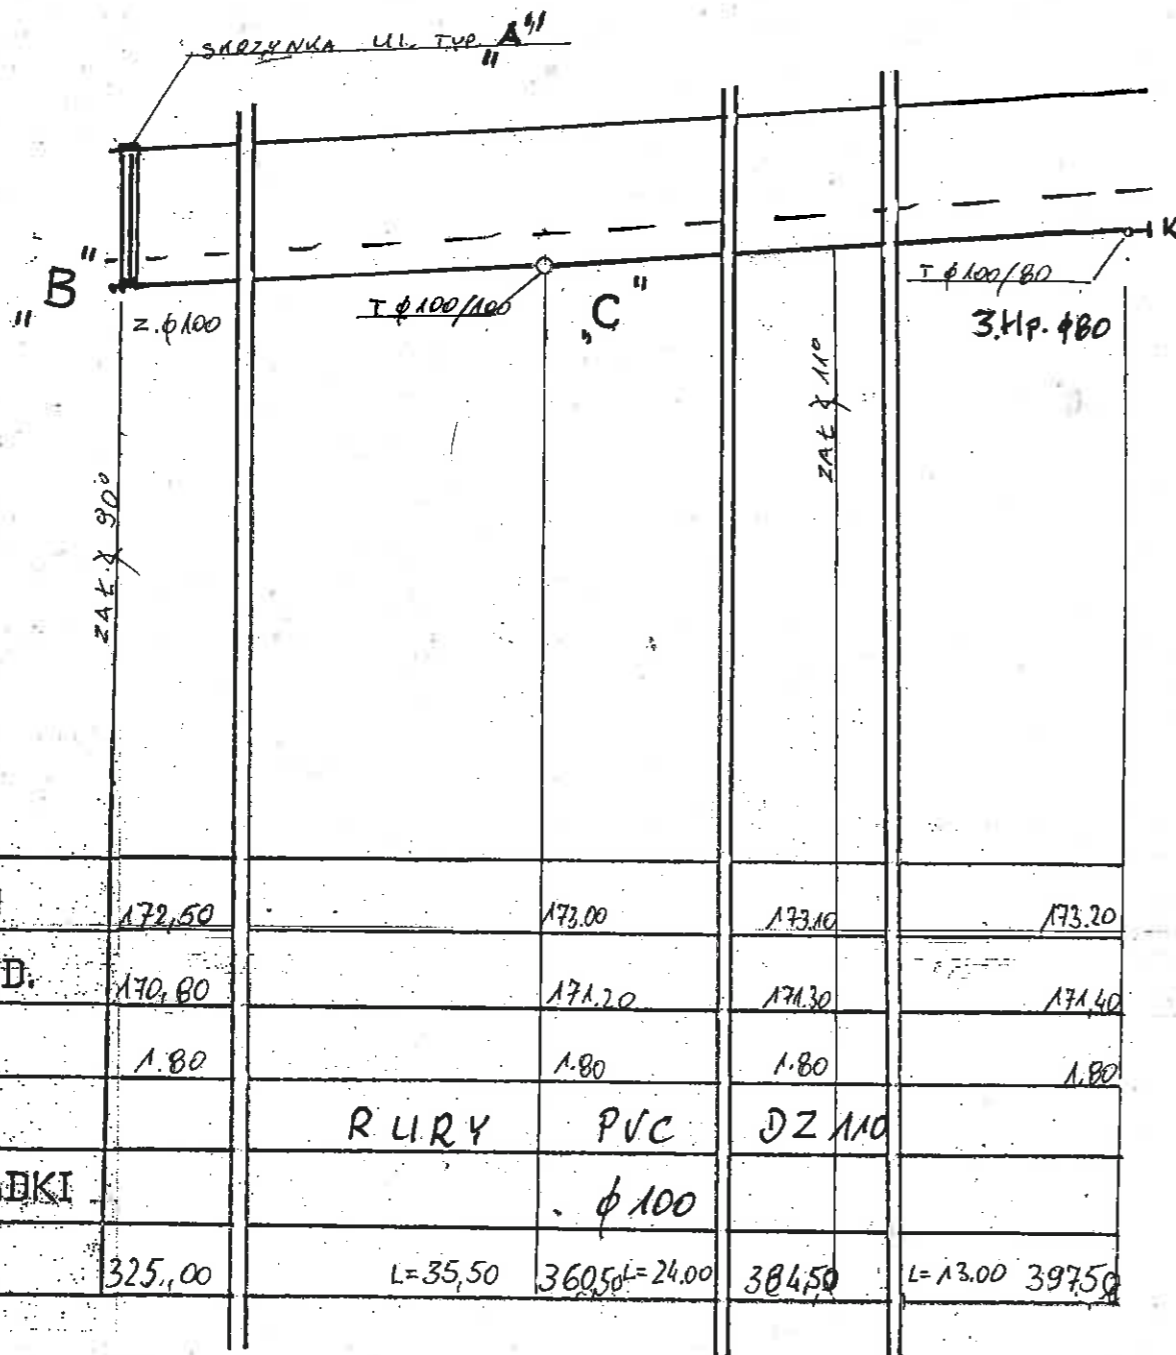


„BUDINPROJEKT”
JAN JARECKI
 96-100 SKIERNIEWICE ul. FELIKSÓW 38A
 TEL 46 833-47-65, 606 912 127

Nazwa i adres obiektu budowlanego	PROJEKT BUDOWY SIECI WODOCIĄGOWEJ W GŁUCHOWIE AL. KLONOWA, UL. WIATRACZNA.
Tytuł rys.	PROJEKT ZAGOSPODAROWANIA
Projektant Imię i nazwisko	JAN STANISŁAW JARECKI ul. Feliksów 38A, Skiernewice, 96-100 Skiernewice, tel/fax (46) 833 47 65, 606 912 127
SPRAWDZIŁ	[Signature]
Skala	1:100

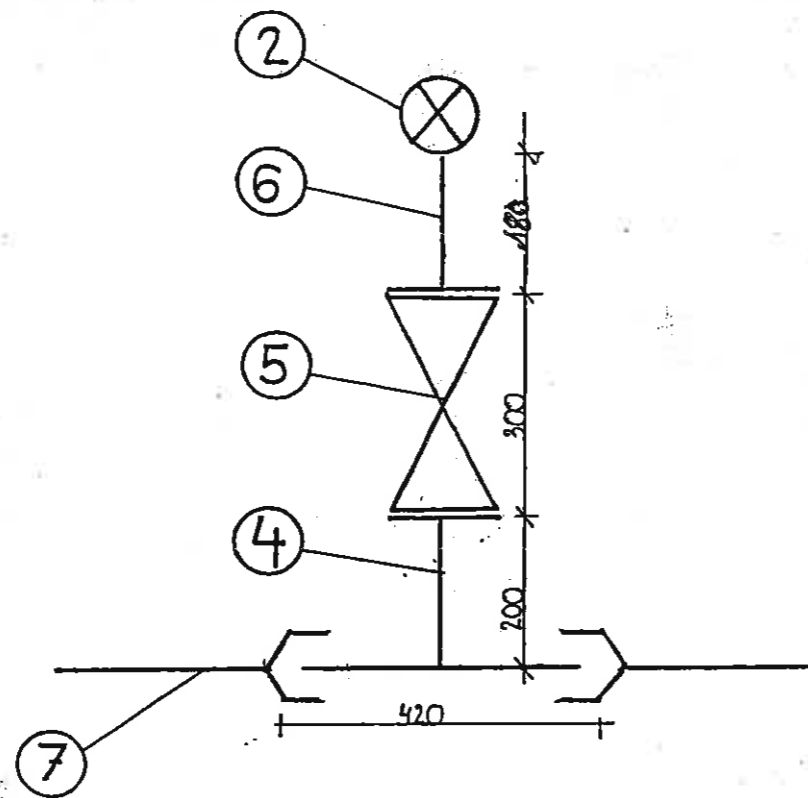

HYDRANT P. POŻ. Ø 80 mm.

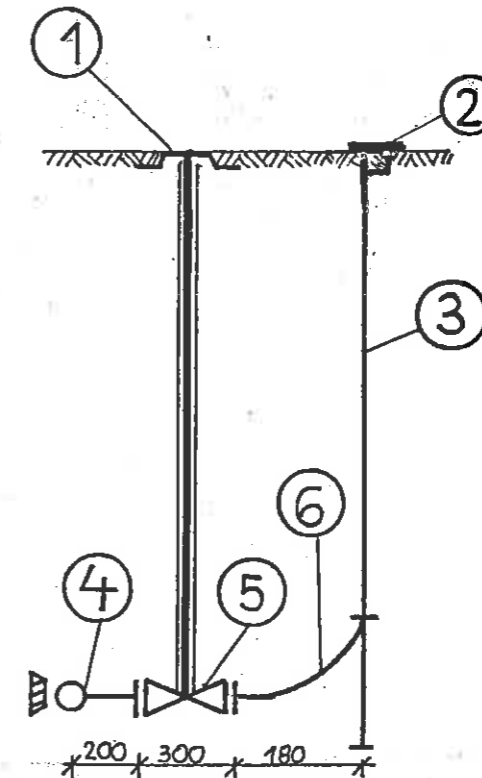

1	SKRZYNKA ULICZNA WG ISO 9002
2	SKRZYNKA HYDRANTOWA
3	HYDRANT PODZIEMNY
4	TRÓJNIK KIELICHOWO - KOLNIERZOWY DO RUR PVC Ø 100/80 mm
5	ZASUWA QUART 2000 TYP A DIN 3202 F4
6	KOLANO TYPU N DO HYDRANTU Ø 80 mm
7	PROJEKTOWANY WODOCIĄG Ø 100mm

„BUDINPROJEKT” JAN JARECKI 96-100 SKIERNIEWICE ul. FELIKSÓW 38A TEL 833-47-65, 0606 912127	
Nazwa i adres obiektu budowlanego	PROJEKT SIECI WODOCIĄGOWEJ
Tytuł rys.	SCHEMAT HYDRANTU PODZIEMNEGO ULICZNEGO..
Projektant Imię i nazwisko	Jan Jarecki
Sprawdził:	Mgr. Inż. Krzysztof Broniarek